


Profil +0.75

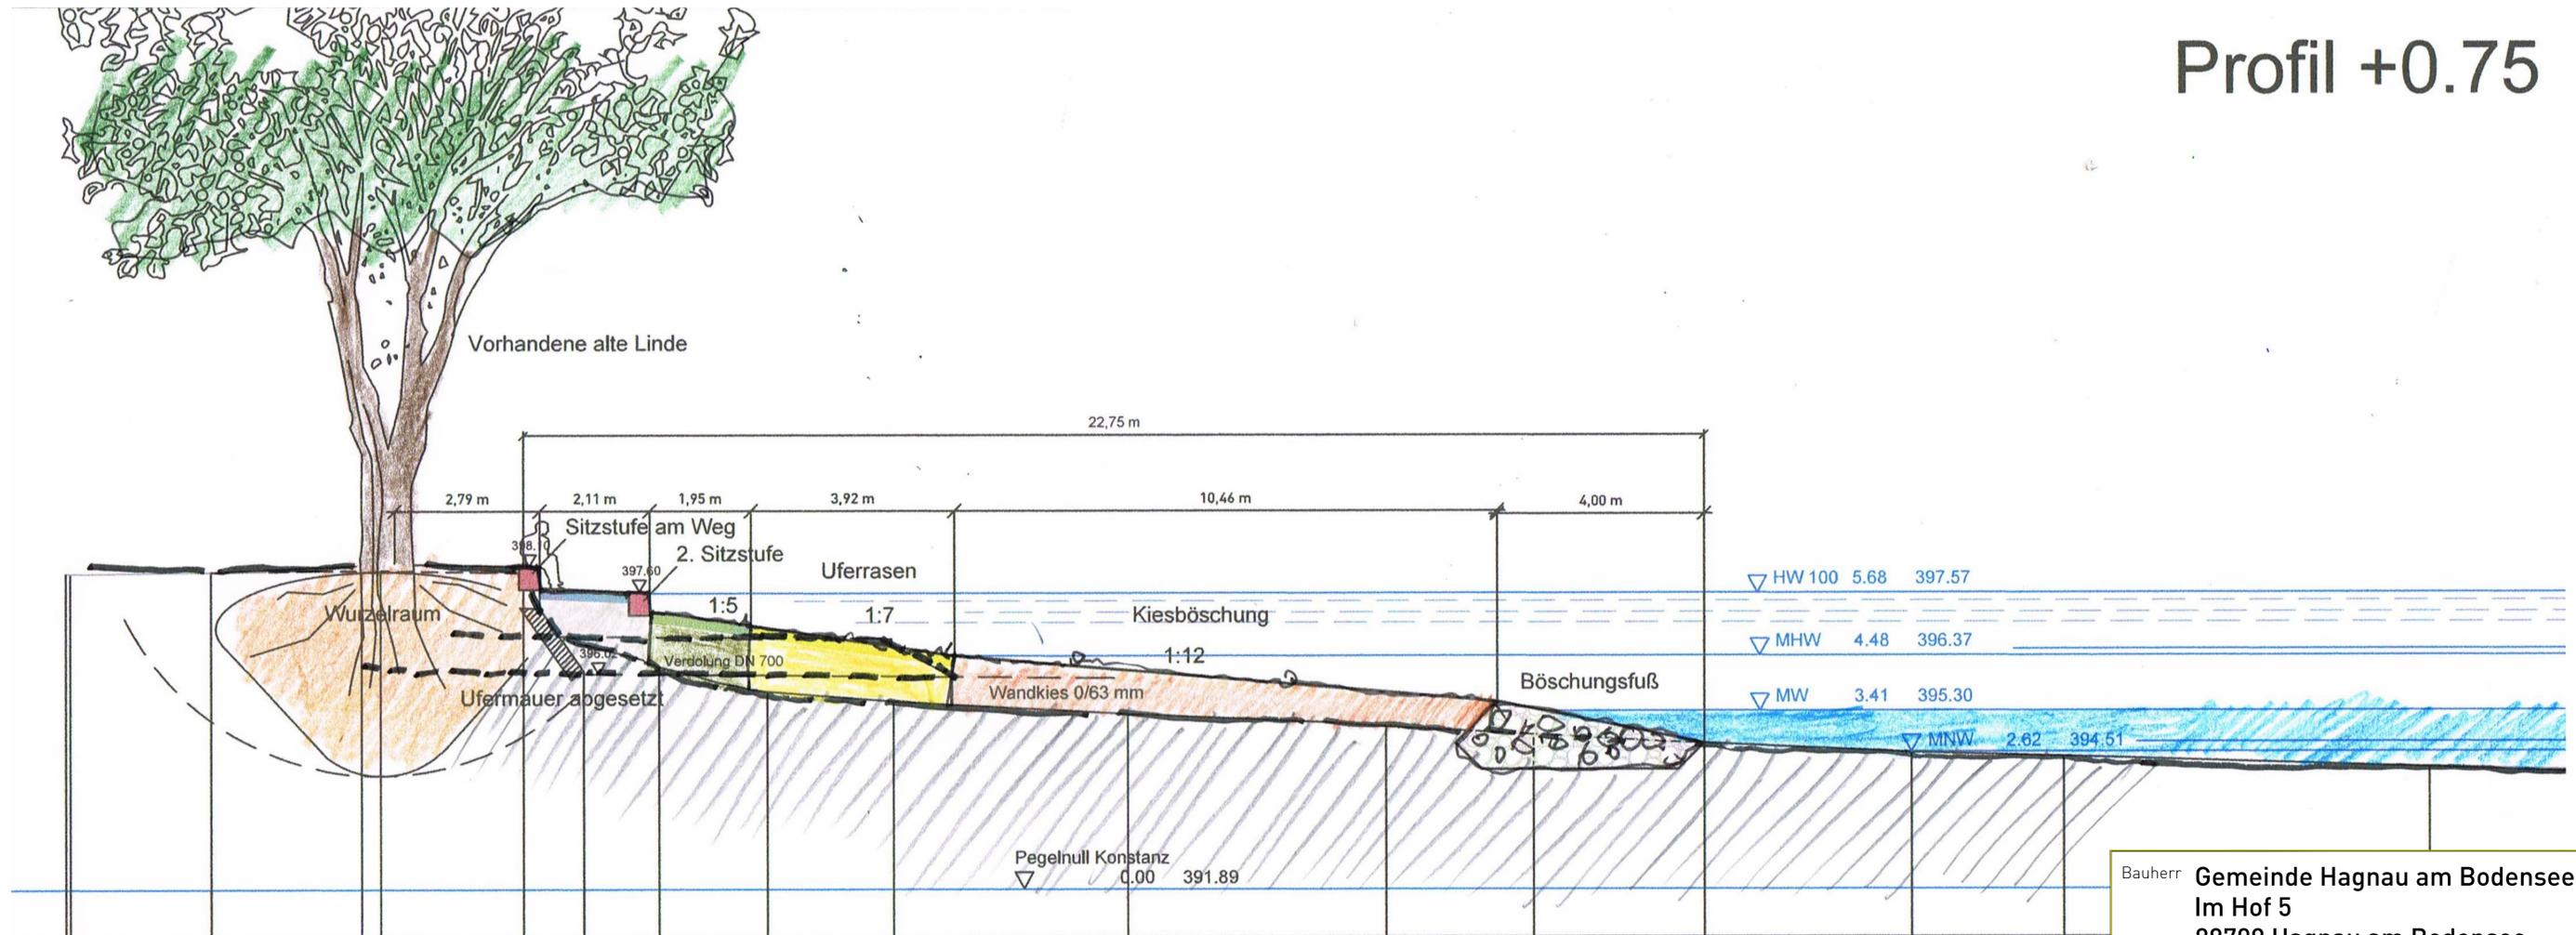

Bauherr Gemeinde Hagnau am Bodensee Im Hof 5 88709 Hagnau am Bodensee							
Projekt Ufer Hagnau: Schiffslandestelle und Hafen							
Datum 05.05.2021	Maßstab 1:200	Plan-Nr. 221.04.02					
Bearbeiter Reckmann / Fregin	Blattgröße 800 x 470 mm	Geändert					
Plan Uferrenaturierung Hagnau II BA							
Planung Landschaftsarchitekt René Fregin							
<table border="0"> <tr> <td style="font-size: small;">Dorfstr. 62 88634 Herdwangen</td> <td style="font-size: small;">fon 07557 / 929 123 fax 07557 / 928 107</td> <td style="font-size: small;">info@fregin-planba.de mobil 0170/834 20 61</td> <td style="font-size: small; vertical-align: middle;"> RECKMANN GMBH Wasserversorgung Bauwerksplanung Tief- und Straßenbau Gabels Dorfstr. 21 88634 Herdwangen </td> <td style="font-size: small; vertical-align: middle;"> Ingenieurbüro Tel. 07557/244-0 Fax 07557/244-4 </td> </tr> </table>			Dorfstr. 62 88634 Herdwangen	fon 07557 / 929 123 fax 07557 / 928 107	info@fregin-planba.de mobil 0170/834 20 61	RECKMANN GMBH Wasserversorgung Bauwerksplanung Tief- und Straßenbau Gabels Dorfstr. 21 88634 Herdwangen	Ingenieurbüro Tel. 07557/244-0 Fax 07557/244-4
Dorfstr. 62 88634 Herdwangen	fon 07557 / 929 123 fax 07557 / 928 107	info@fregin-planba.de mobil 0170/834 20 61	RECKMANN GMBH Wasserversorgung Bauwerksplanung Tief- und Straßenbau Gabels Dorfstr. 21 88634 Herdwangen	Ingenieurbüro Tel. 07557/244-0 Fax 07557/244-4			