
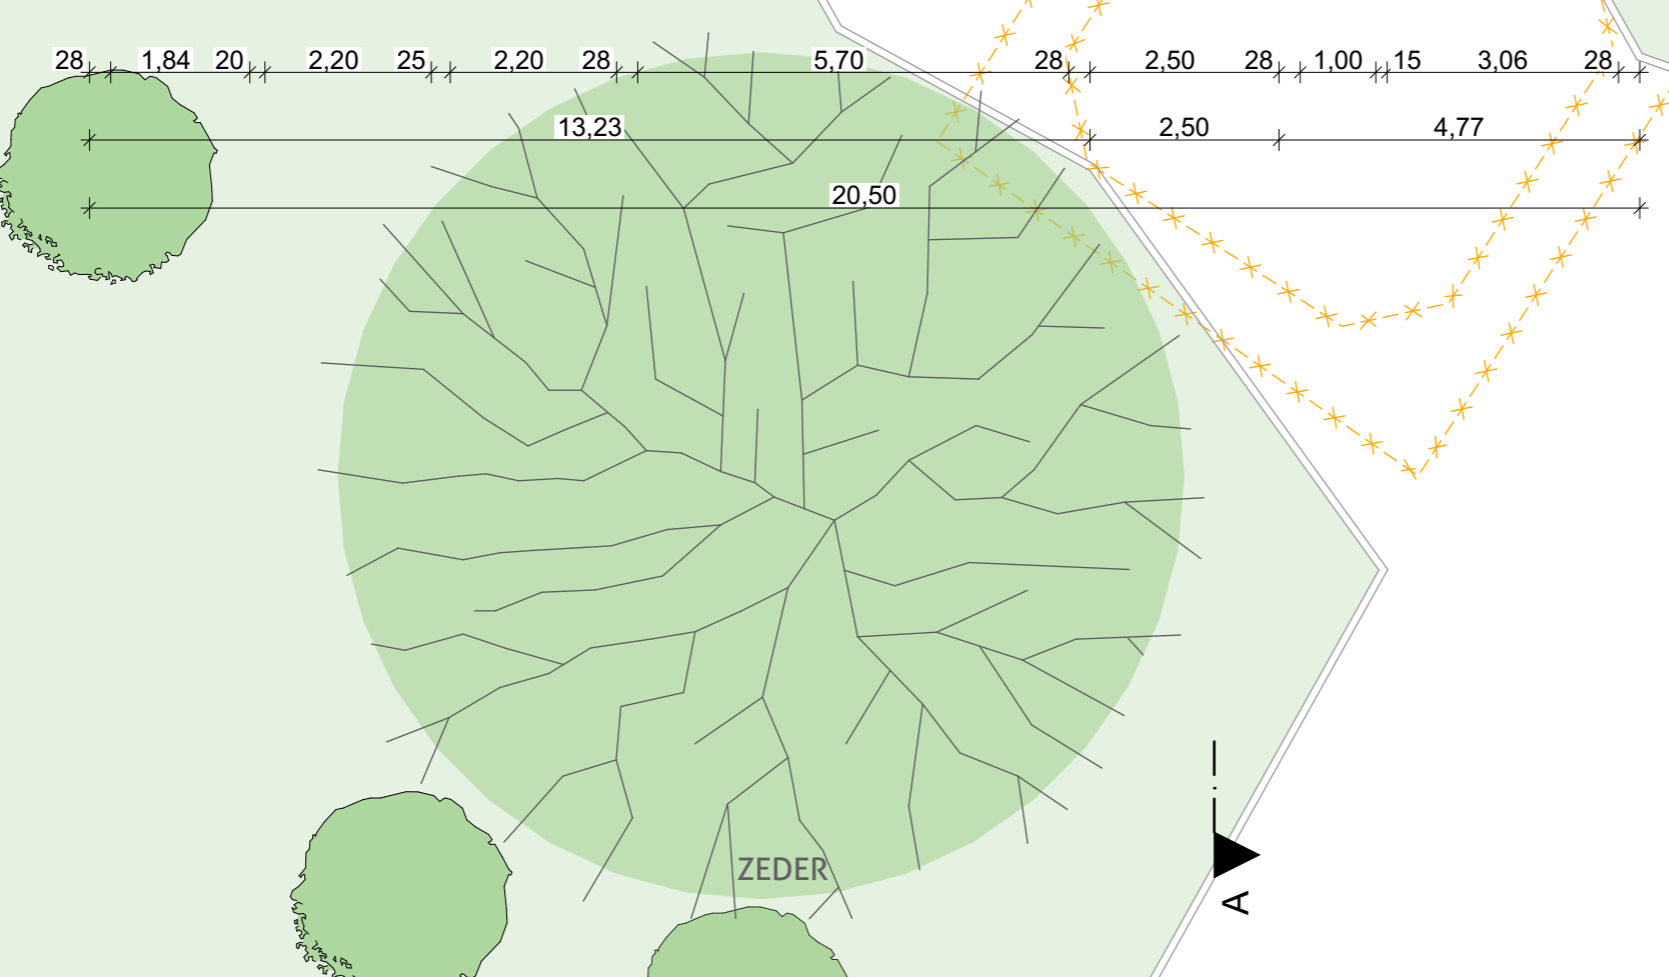


Meersburger Straße

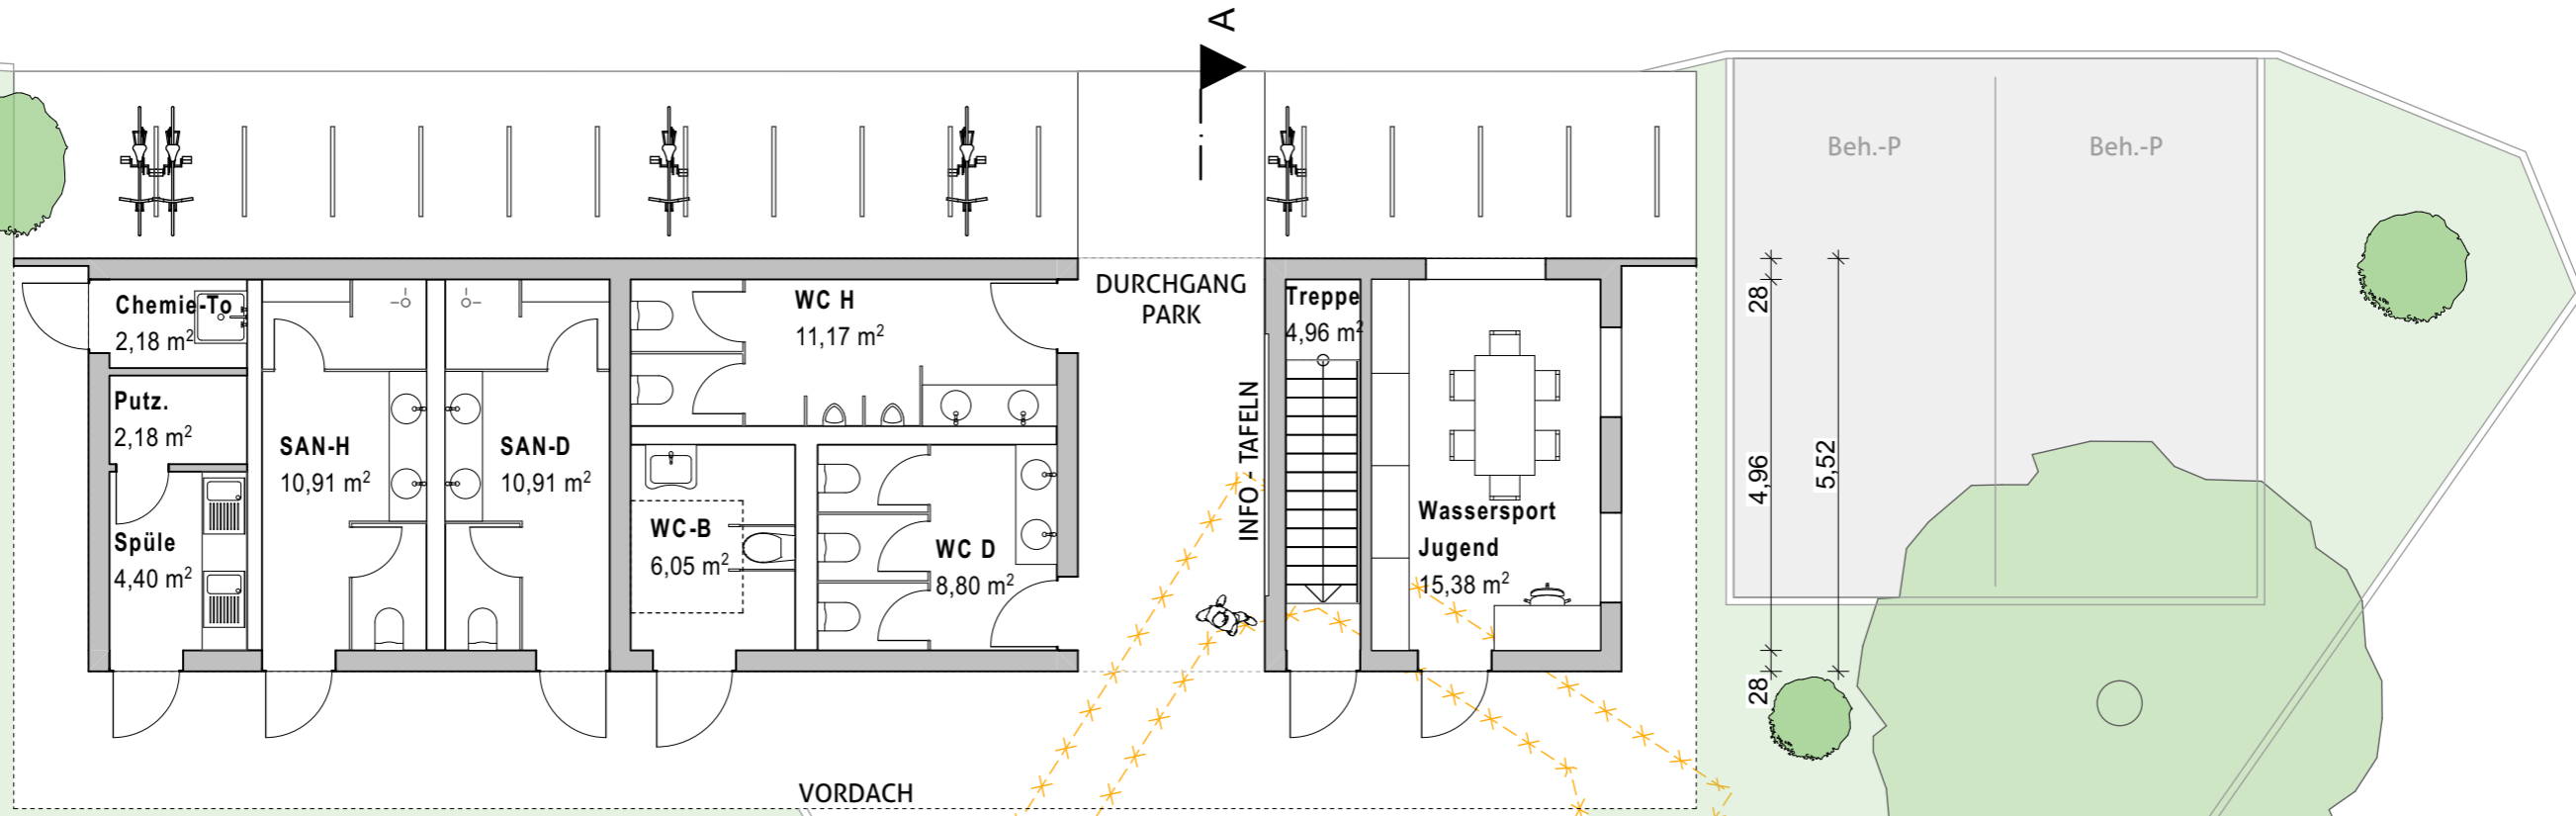

Projekt Nr.	2108	Plan Nr.	VE 02-2
Projektname / Bauherr			
Servicegebäude Hagnau			
Grundriss EG			
Maßstab	1:100	gezeichnet / Format	DIN A3
Datum	Stand 11.02.2022 /gb		

bauraum
 entwurf | planung | projektleitung
 bauraum gmbh konstanz
 Mainastr. 10
 78464 Konstanz
 Tel. +49 (0)7531 - 57 172
 Fax +49 (0)7531 - 57677
 info@bauraum-konstanz.de
 www.bauraum-konstanz.de