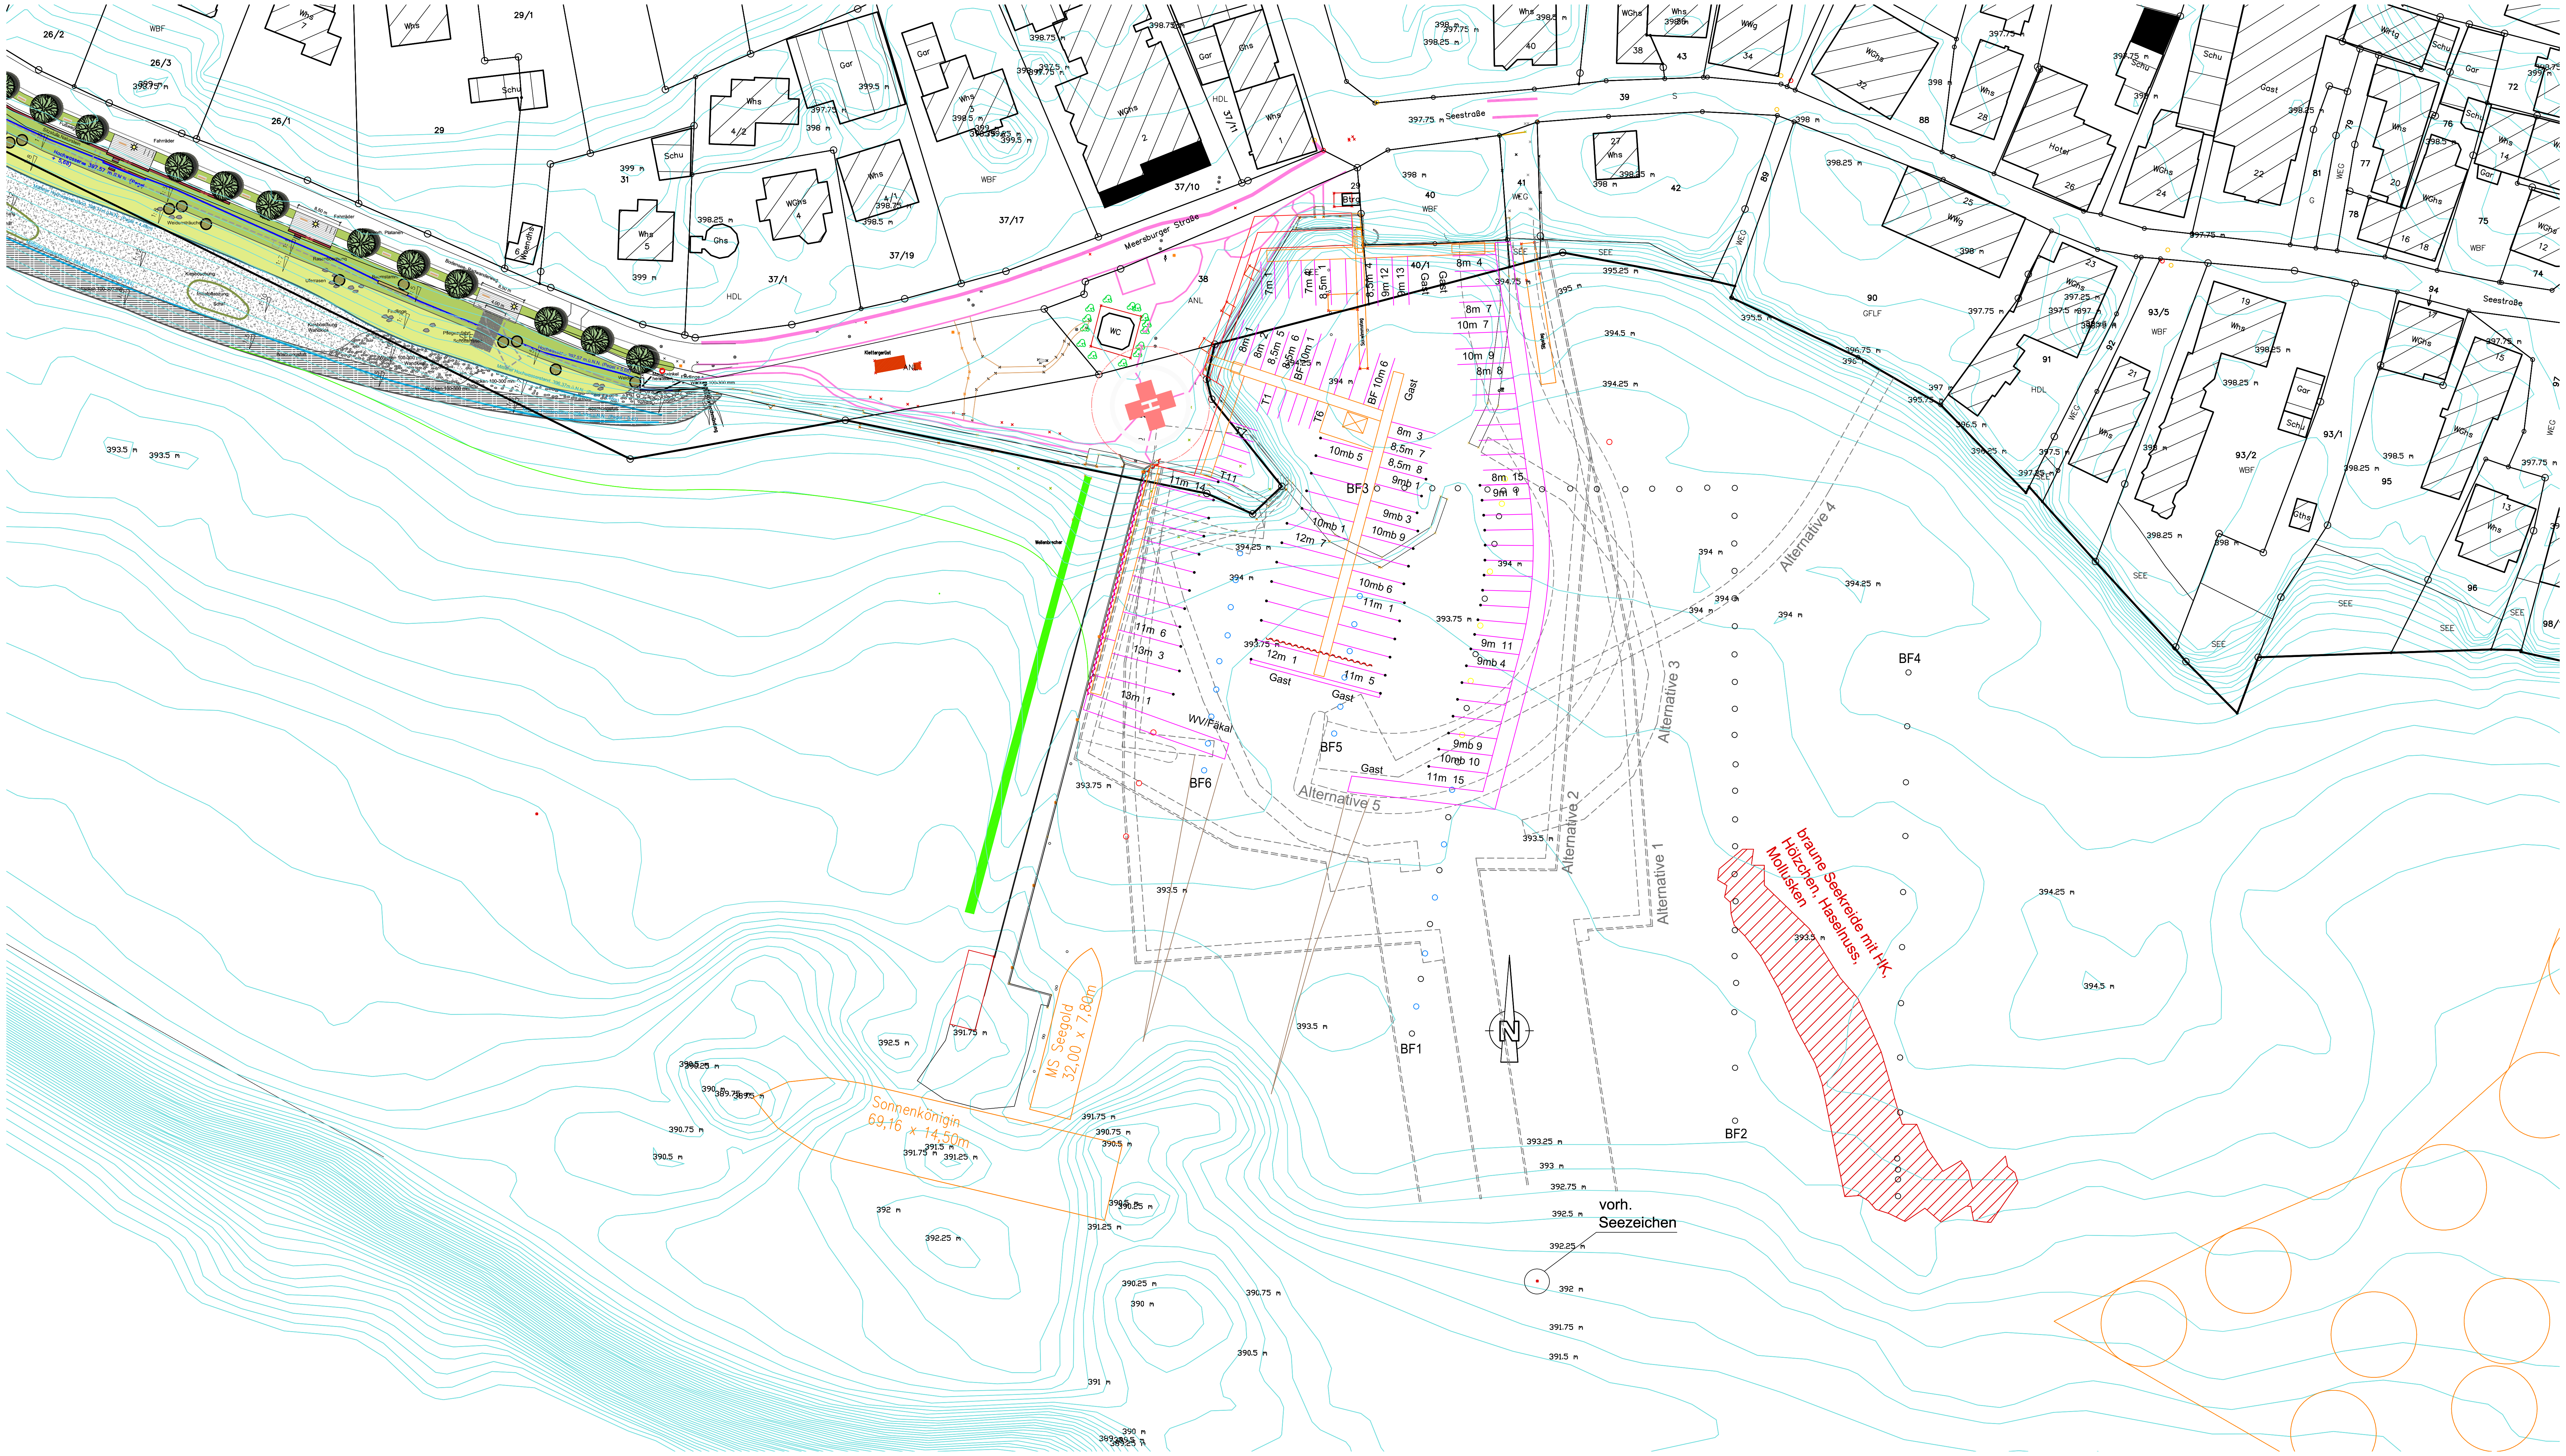
Meersburger Straße
Seestraße
WC
ANL
SEE
WBF
WEG
Btrg
Schwimmsteg
Slipsteg
Wellenbrecher
BF1
BF2
BF3
BF4
BF5
BF6
Alternative 1
Alternative 2
Alternative 3
Alternative 4
Alternative 5
Gast
WV/Fäkal
8m 4
8m 7
10m 7
10m 9
8m 8
8m 3
8,5m 7
8,5m 8
9mb 1
9mb 3
10mb 9
10mb 5
10mb 1
12m 7
10mb 6
11m 1
12m 1
11m 5
11m 14
11m 6
13m 3
13m 1
8m 15
9m 1
9m 11
9mb 4
9mb 9
10mb 10
11m 15
BF 10m 6
T1
T6
T7
T11
MS Seegold 32,00 x 7,80m
Sonnenkönigin 69,16 x 14,50m
braune Seekreide mit HK, Hölzchen, Haselnuss, Mollusken
vorh. Seezeichen
N