Uferrenaturierung Hagnau II BA - Lageplan M 1:200

221.04.01

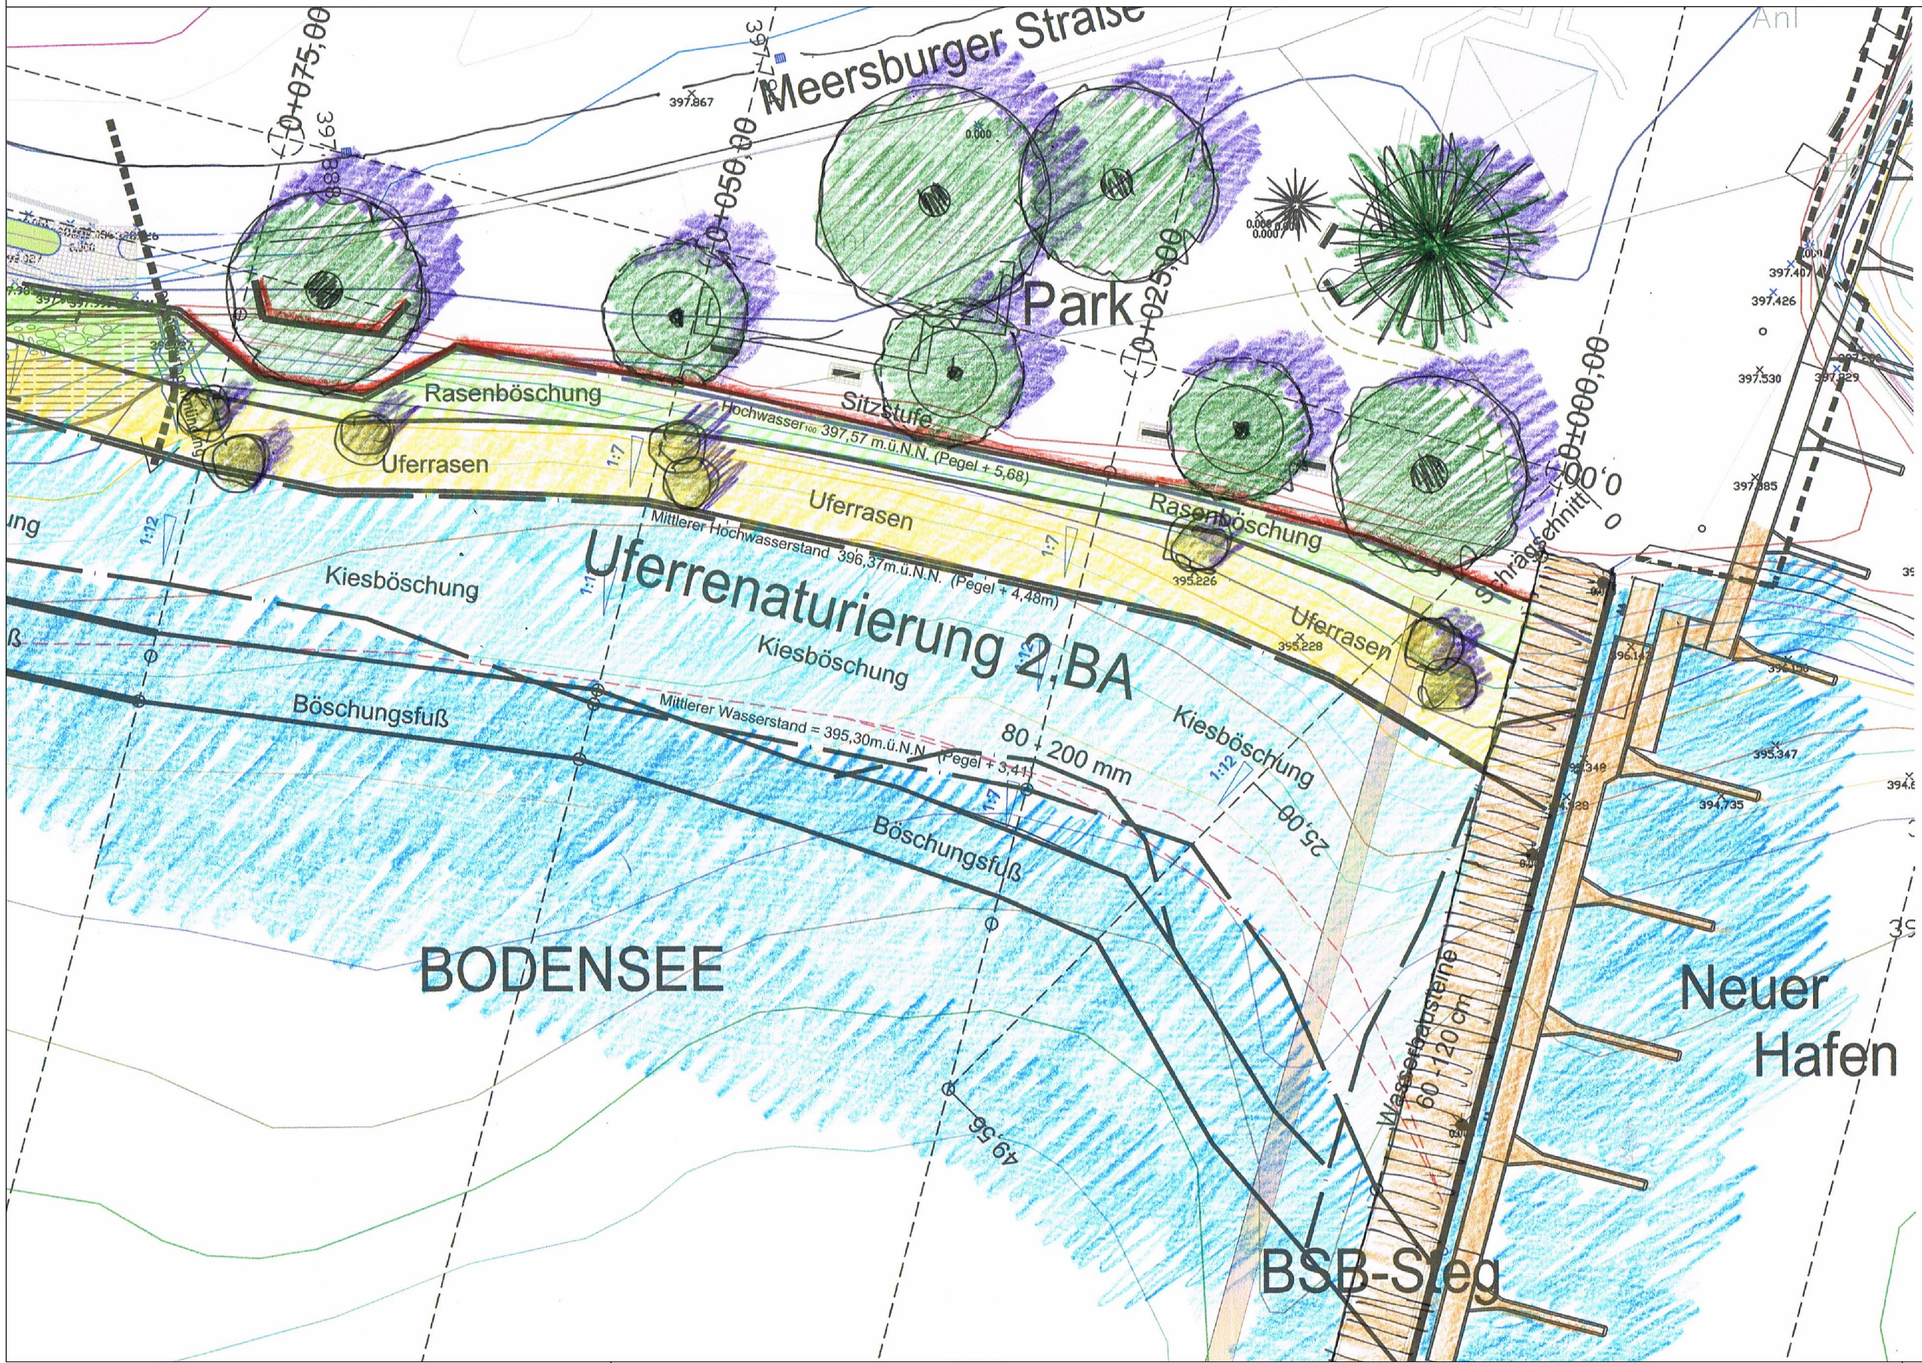

Bauherr	Gemeinde Hagnau am Bodensee Im Hof 5 88709 Hagnau am Bodensee
Projekt	Ufer Hagnau: Schiffslandestelle und Hafen

Datum	Maßstab	Plan-Nr.
05.05.2021	1:200	221.04.01
Bearbeiter	**Blattgröße**	**Geändert**
Reckmann / Fregin	800 x470 mm	

Plan

Uferrenaturierung Hagnau II BA

Planung

Landschaftsarchitekt René Fregin

Dorfstr.62 88634 Herdwangen

fon 07557 / 929 123 fax 07557 / 928 107

info@fregin-planbe.de mobil 0170/834 20 61

RECKMANN GMBH
Wasserwirtschaft Bauleitplanung
Tief- und Straßenbau
Gottlieb Daimler Str. 21 88696 Owingen

Ingenieurbüro
Tel.: 07551/9248-0
Fax: 07551/924848