
Uferrenaturierung Hagnau II BA - Profil M 1:100

221.04.04

Profil +0.00

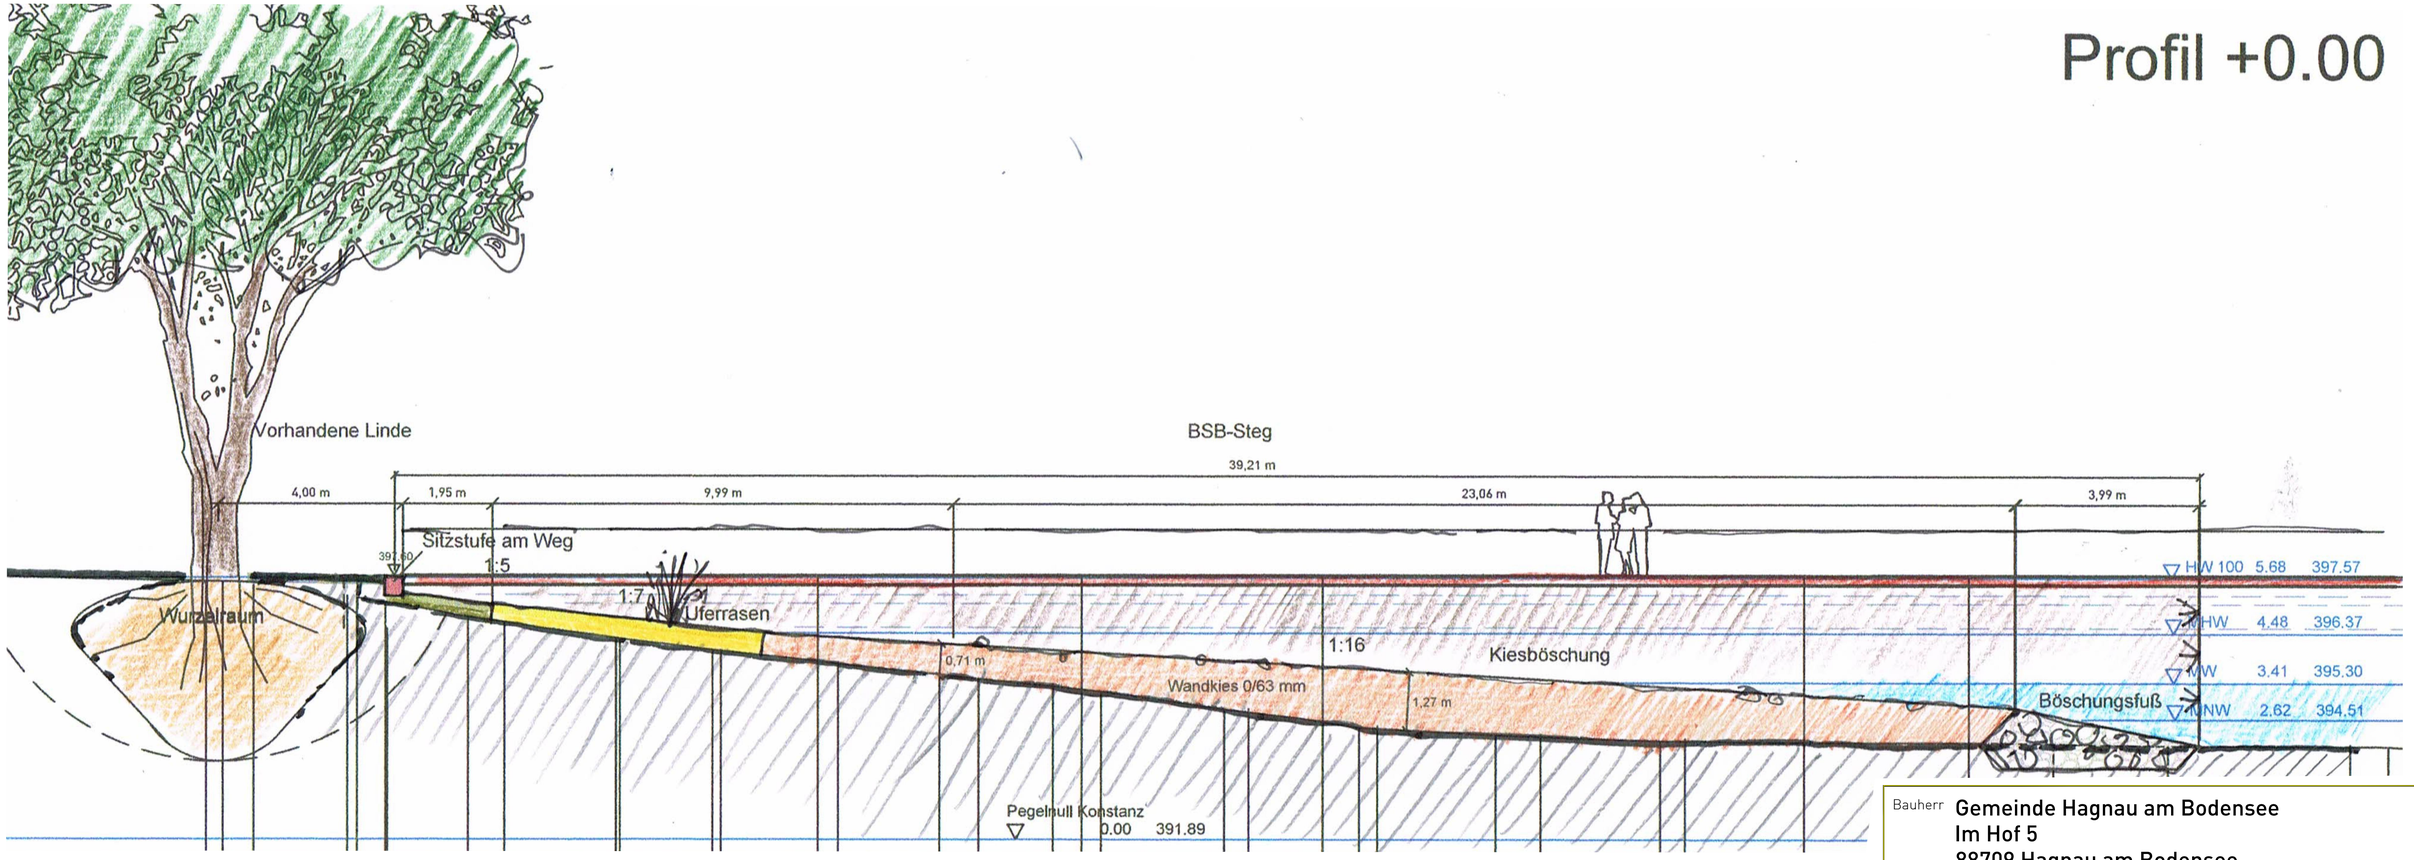

Bauherr
Gemeinde Hagnau am Bodensee
Im Hof 5
88709 Hagnau am Bodensee

Projekt
Ufer Hagnau: Schiffslandestelle und Hafen

Datum	Maßstab	Plan-Nr.
05.05.2021	1:200	221.04.04
Bearbeiter Reckmann / Fregin	**Blattgröße** 800 x470 mm	**Geändert**

Plan
Uferrenaturierung Hagnau II BA

Planung

Landschaftsarchitekt René Fregin
Dorfstr.62 88634 Herdwangen
fon 07557 / 929 123 fax 07557 / 928 107
info@fregin-planbe.de mobil 0170/834 20 61

RECKMANN GMBH
Wasserwirtschaft Bauleitplanung Tief- und Straßenbau
Gottlieb Daimler Str. 21 88696 Owingen
Ingenieurbüro
Tel. 07551/924640 Fax. 07551/924648