


Profil +0.00 schräg

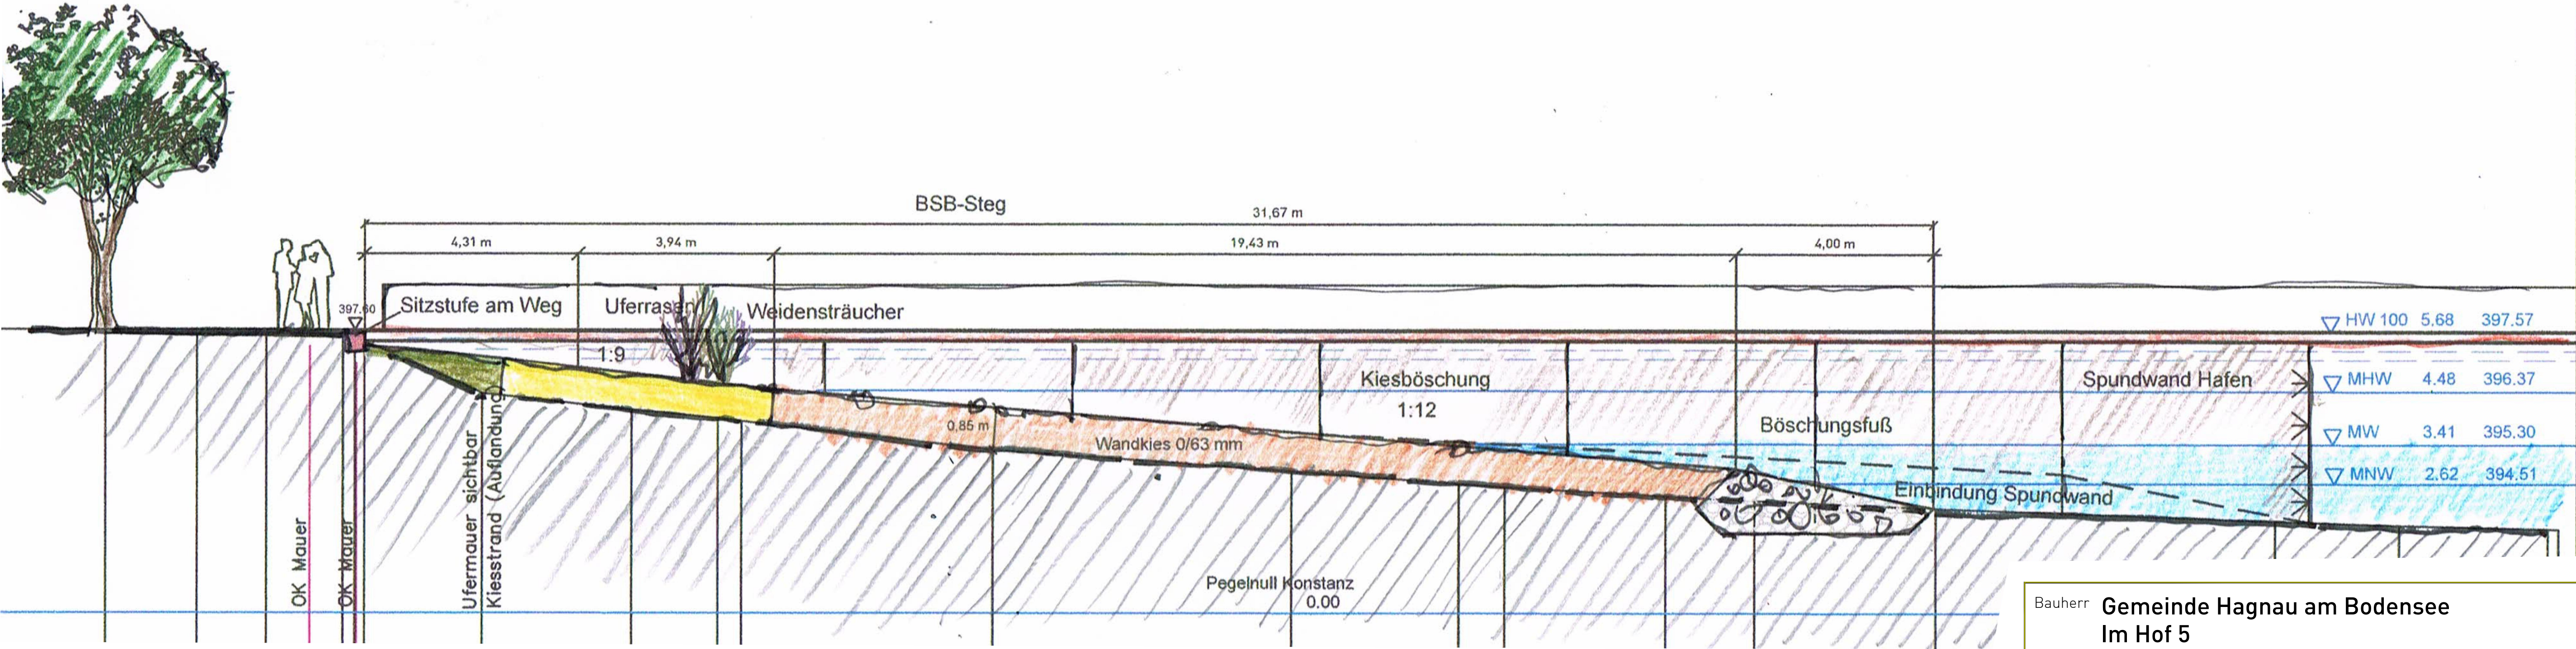

Bauherr **Gemeinde Hagnau am Bodensee**
Im Hof 5
88709 Hagnau am Bodensee

Projekt **Ufer Hagnau: Schiffslandestelle und Hafen**

Datum	05.05.2021	Maßstab	1:200	Plan-Nr.	221.04.03
-------	------------	---------	-------	----------	-----------

Bearbeiter	Reckmann / Fregin	Blattgröße	800 x 470 mm	Geändert	
------------	-------------------	------------	--------------	----------	--

Plan **Uferrenaturierung Hagnau II BA**

Planung	Landschaftsarchitekt René Fregin	RECKMANN GMBH Wasserwirtschaft Bauleitplanung Tief- und Straßenbau Grafik-Direktor Dr. U. Reckmann	Ingenieurbüro Tel. 075516248-0 Fax 075516248-9
---------	----------------------------------	---	--