



Profil +0.00

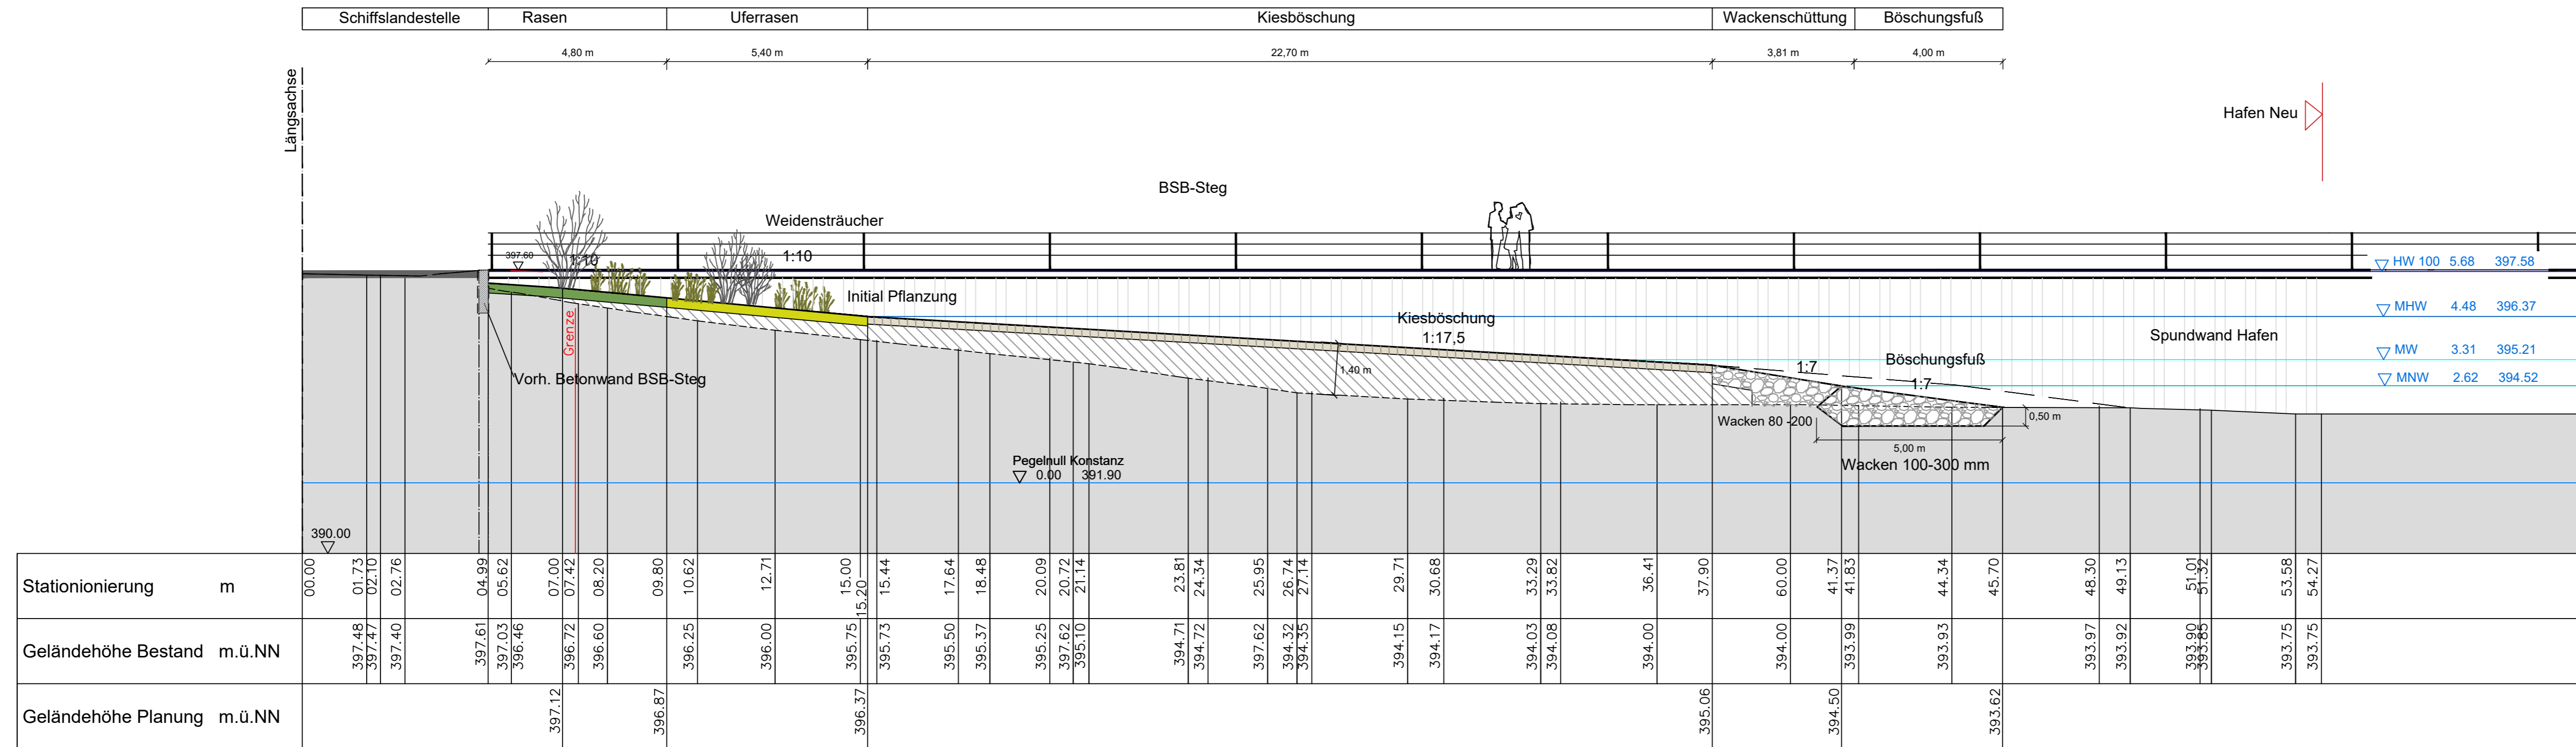

- Legende**
- Planung**
- Geländeangleichung / Rasenböschung 25 cm stark
 - Uferrasen / 25 cm stark
 - Decklage Kiesböschung 0/63 mm / 20 cm stark
 - Unterbau Mineralboden und Wandkies 0/X
 - Böschungsfuß mit Wackern 100 - 300 mm
 - Abbruch Uferverbau
 - Uferweg wassergeb. Decke + Stabilizer
 - Sitzstufen
- Sonstiges**
- Stationierung 0+00 bis 0+100
 - Achse Nullpunkt für Querprofile

Profil +0.25

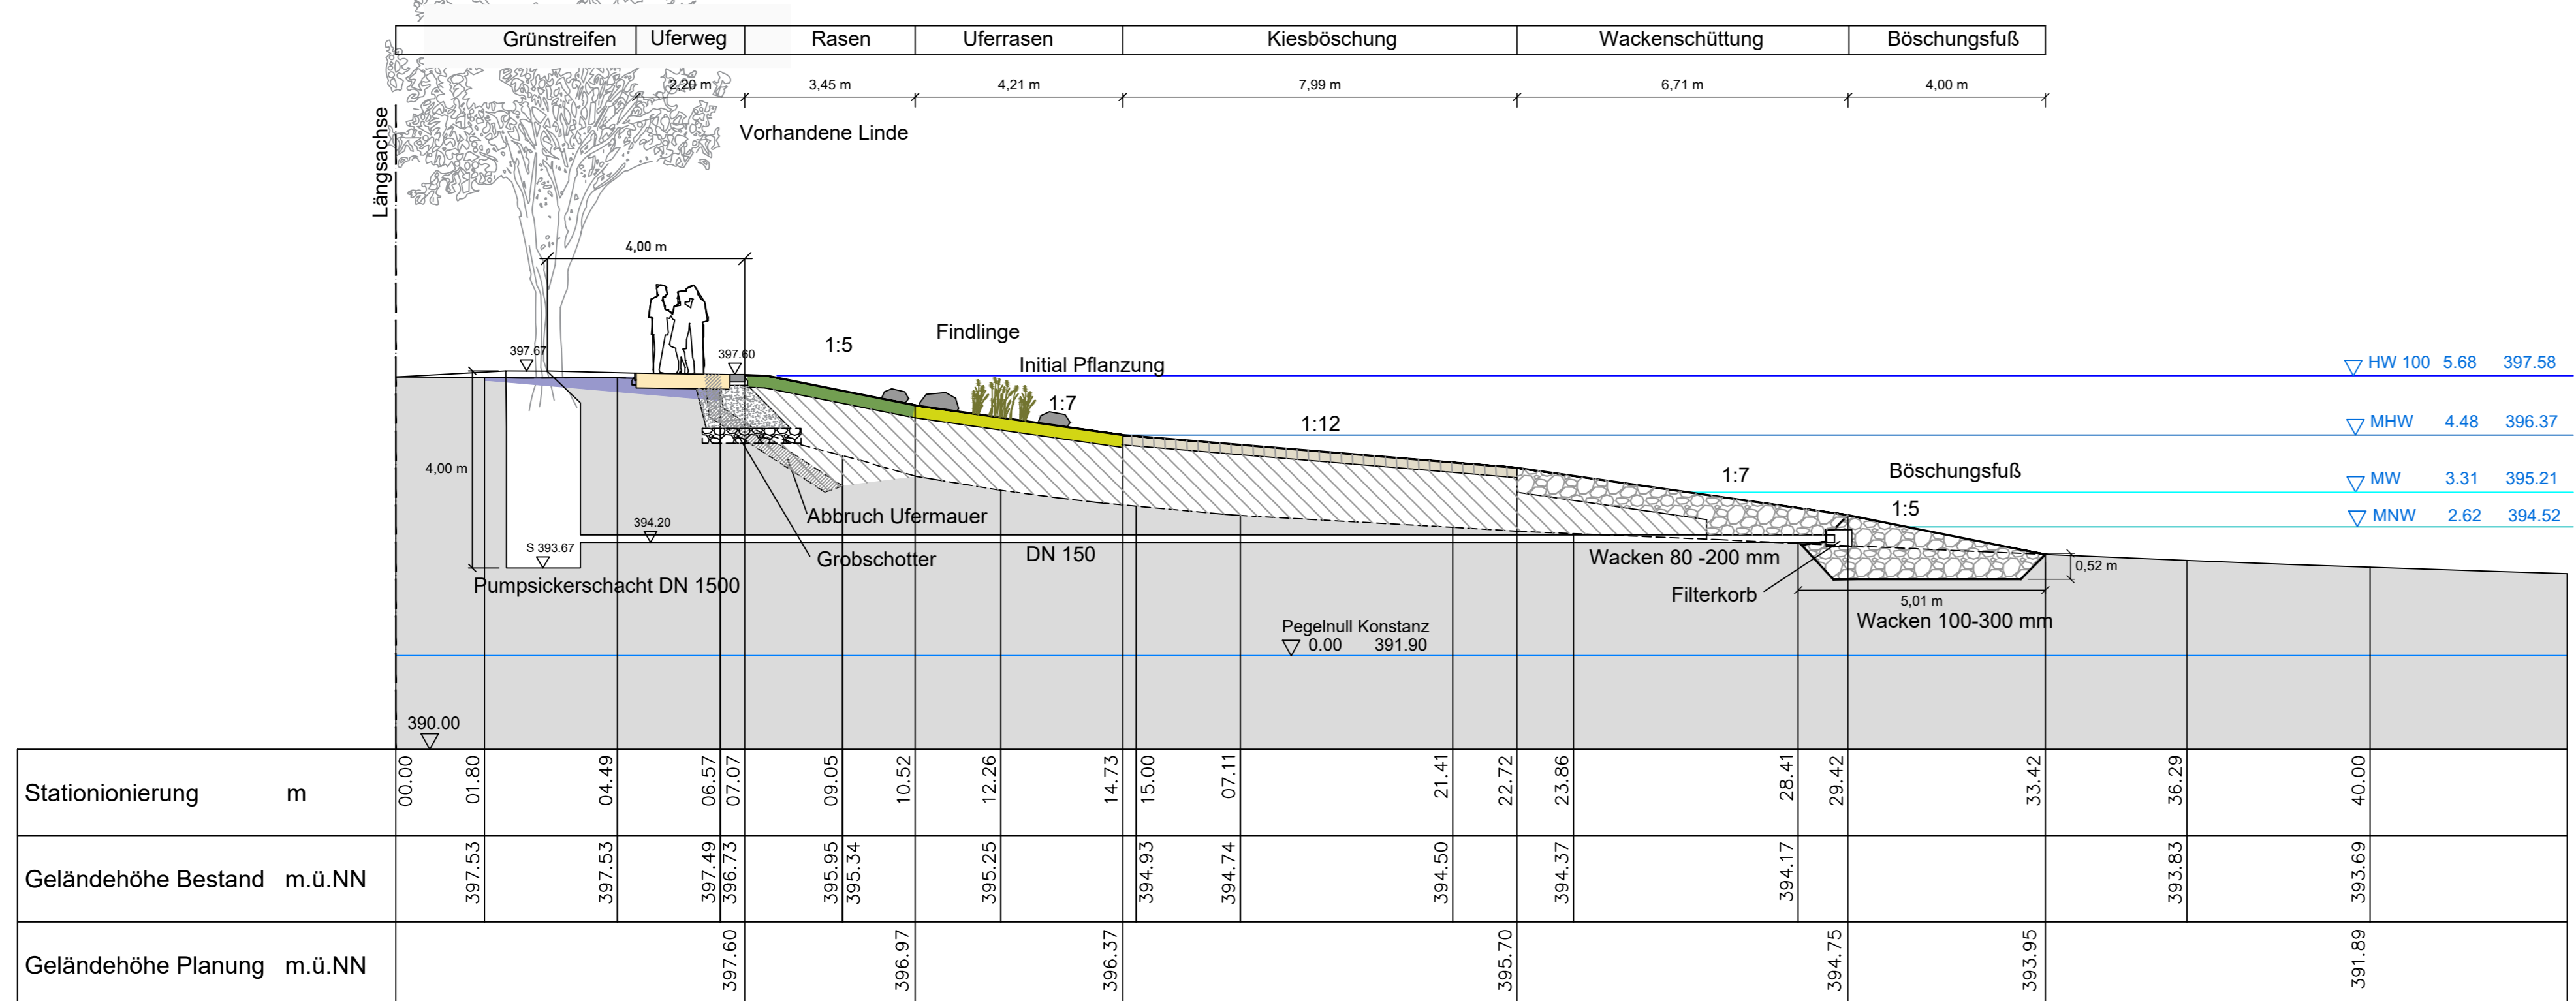

- Wasserstandslinien**
- Hochwasser₁₀₀ 397,58 m.ü.N.N. (Pegel + 5,68m)
 - Mittlerer Hochwasserstand 396,37 m.ü.N.N. (Pegel + 4,48m)
 - Mittlerer Wasserstand 395,21 m.ü.N.N. (Pegel + 3,31m)
 - Mittlerer Niedrigwasserstand 394,52 m.ü.N.N. (Pegel + 2,62m)

Bauherr Gemeinde Hagnau am Bodensee
Im Hof 5
88709 Hagnau am Bodensee

Projekt Uferrenaturierung Hagnau BA II

Datum 12.08.2022	Maßstab 1:100	Plan-Nr. 227.04.02
Bearbeiter Fregin	Blattgröße 970 x 600 mm	Geändert

Plan Anlage 6.2 Uferrenaturierung Hagnau BA II
Profile 0+00 und 0+25

Planung

Reckmann GmbH
Landschaftsarchitekt René Fregin