


Profil 0+100

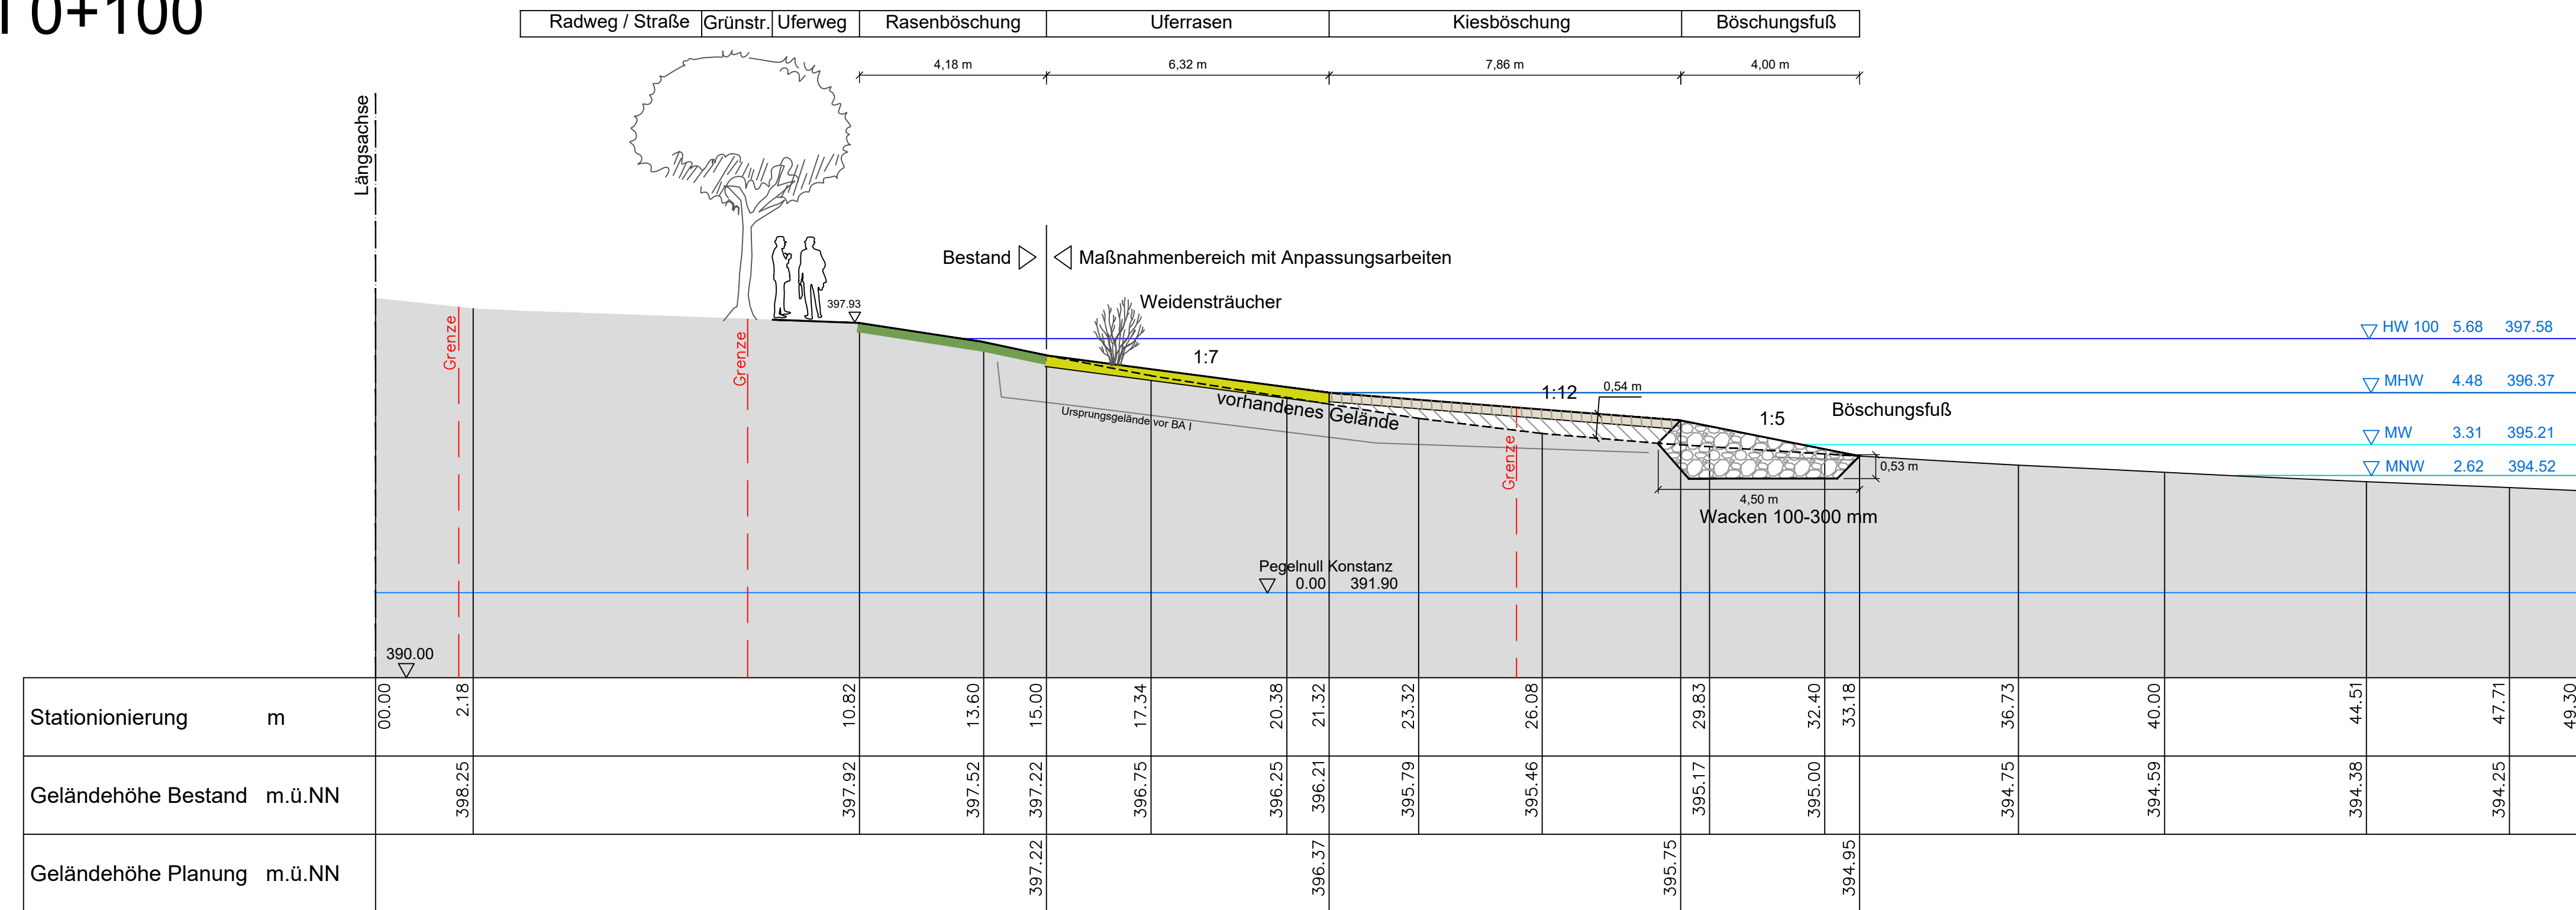

Wasserstandslinien

- Hochwasser₁₀₀ 397,58 m.ü.N.N. (Pegel + 5,68m)
- Mittlerer Hochwasserstand 396,37 m.ü.N.N. (Pegel + 4,48m)
- Mittlerer Wasserstand 395,21 m.ü.N.N. (Pegel + 3,31m)
- Mittlerer Niedrigwasserstand 394,52 m.ü.N.N. (Pegel + 2,62m)

Legende

Planung

- Geländeangleichung/Rasenböschung
- Uferrasen / 25 cm stark
- Decklage Kiesböschung 0/63 mm / 20 cm stark

- Unterbau Mineralboden und Wandkies 0/X
- Böschungsfuß mit Wacken 100 - 300 mm
- Abbruch Uferverbau

Sonstiges

- Stationierung 0+00 bis 0+100
- Achse Nullpunkt für Querprofile

Bauherr **Gemeinde Hagnau am Bodensee**
Im Hof 5
88709 Hagnau am Bodensee

Projekt **Uferrenaturierung Hagnau 2.BA**

Datum 12.08.2022 Maßstab 1:100 Plan-Nr. 227.04.04

Bearbeiter Fregin Blattgröße 880 x300 mm Geändert

Plan **Anlage 6.4 Uferrenaturierung Hagnau BA II**
Profil 0+100

Planung



Landschaftsarchitekt René Fregin
 Dorfstr.62 88634 Herdwangen
 fon 07557 / 929 123 fax 07557 / 928 107
 info@fregin-planbe.de mobil 0170/834 20 61

