


Profil A-Á

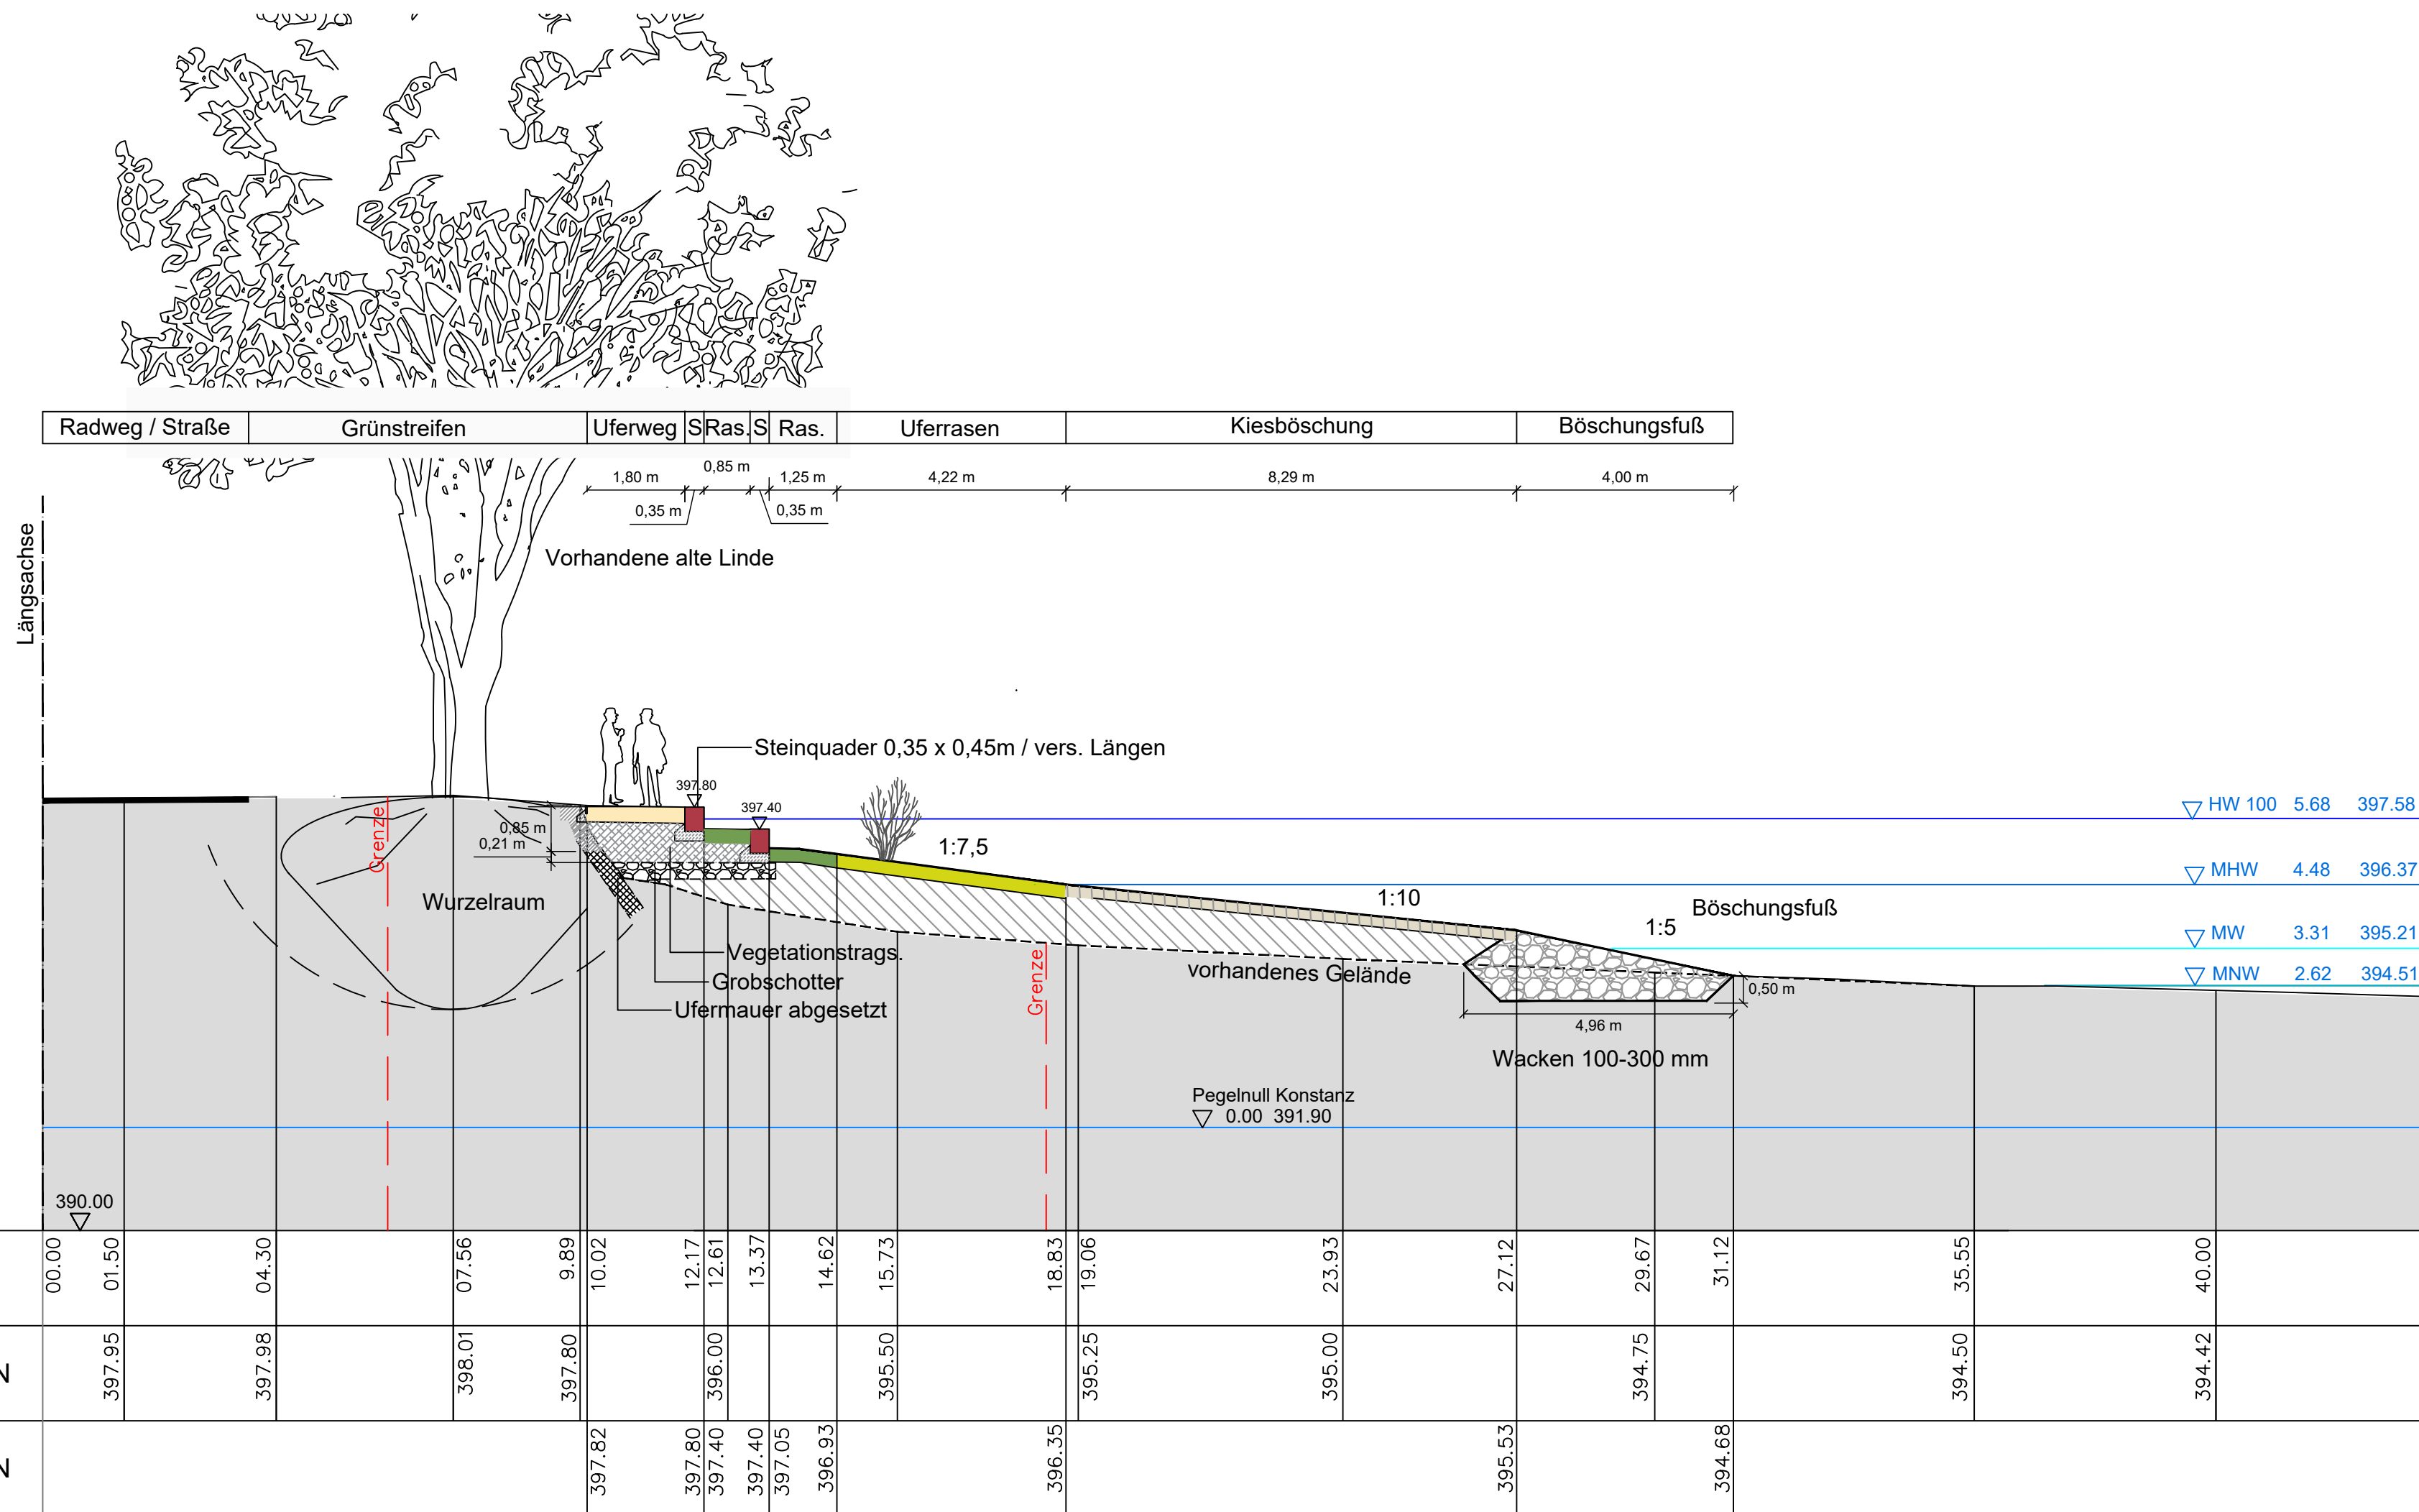

Wasserstandslinien

- Hochwasser₁₀₀ 397,58 m.ü.N.N. (Pegel + 5,68m)
- Mittlerer Hochwasserstand 396,37 m.ü.N.N. (Pegel + 4,48m)
- Mittlerer Wasserstand 395,21 m.ü.N.N. (Pegel + 3,31m)
- Mittlerer Niedrigwasserstand 394,52 m.ü.N.N. (Pegel + 2,62m)

Bauherr **Gemeinde Hagnau am Bodensee**
Im Hof 5
88709 Hagnau am Bodensee

Projekt **Uferrenaturierung Hagnau 2.BA**

Datum 12.08.2022 Maßstab 1:100 Plan-Nr. 227.04.05

Bearbeiter Fregin Blattgröße 780 x400 mm Geändert

Plan **Anlage 6.5 Uferrenaturierung Hagnau BA II**
Profil A-Á

Planung

Reckmann GmbH
Bau- und Landschaftsarchitekten
 Gottlieb-Daimler-Str. 21
 88696 Owingen

Landschaftsarchitekt **René Fregin**

Dorfstr. 62
88634 Herdwangen fon 07557 / 929 123
fax 07557 / 928 107 info@fregin-planbe.de
mobil 0170/834 20 61

Legende

Planung

- Geländeangleichung/Rasenböschung
- Uferrasen / 25 cm stark
- Decklage Kiesböschung 0/63 mm / 20 cm stark

- Unterbau Mineralboden und Wandkies 0/X
- Böschungsfuß mit Wacken 100 - 300 mm
- Abbruch Uferverbau

Sonstiges

- Achse Nullpunkt für Querprofile