



Schnitt Hafenmole mit abgesenkter Molenwand  
M 1:100

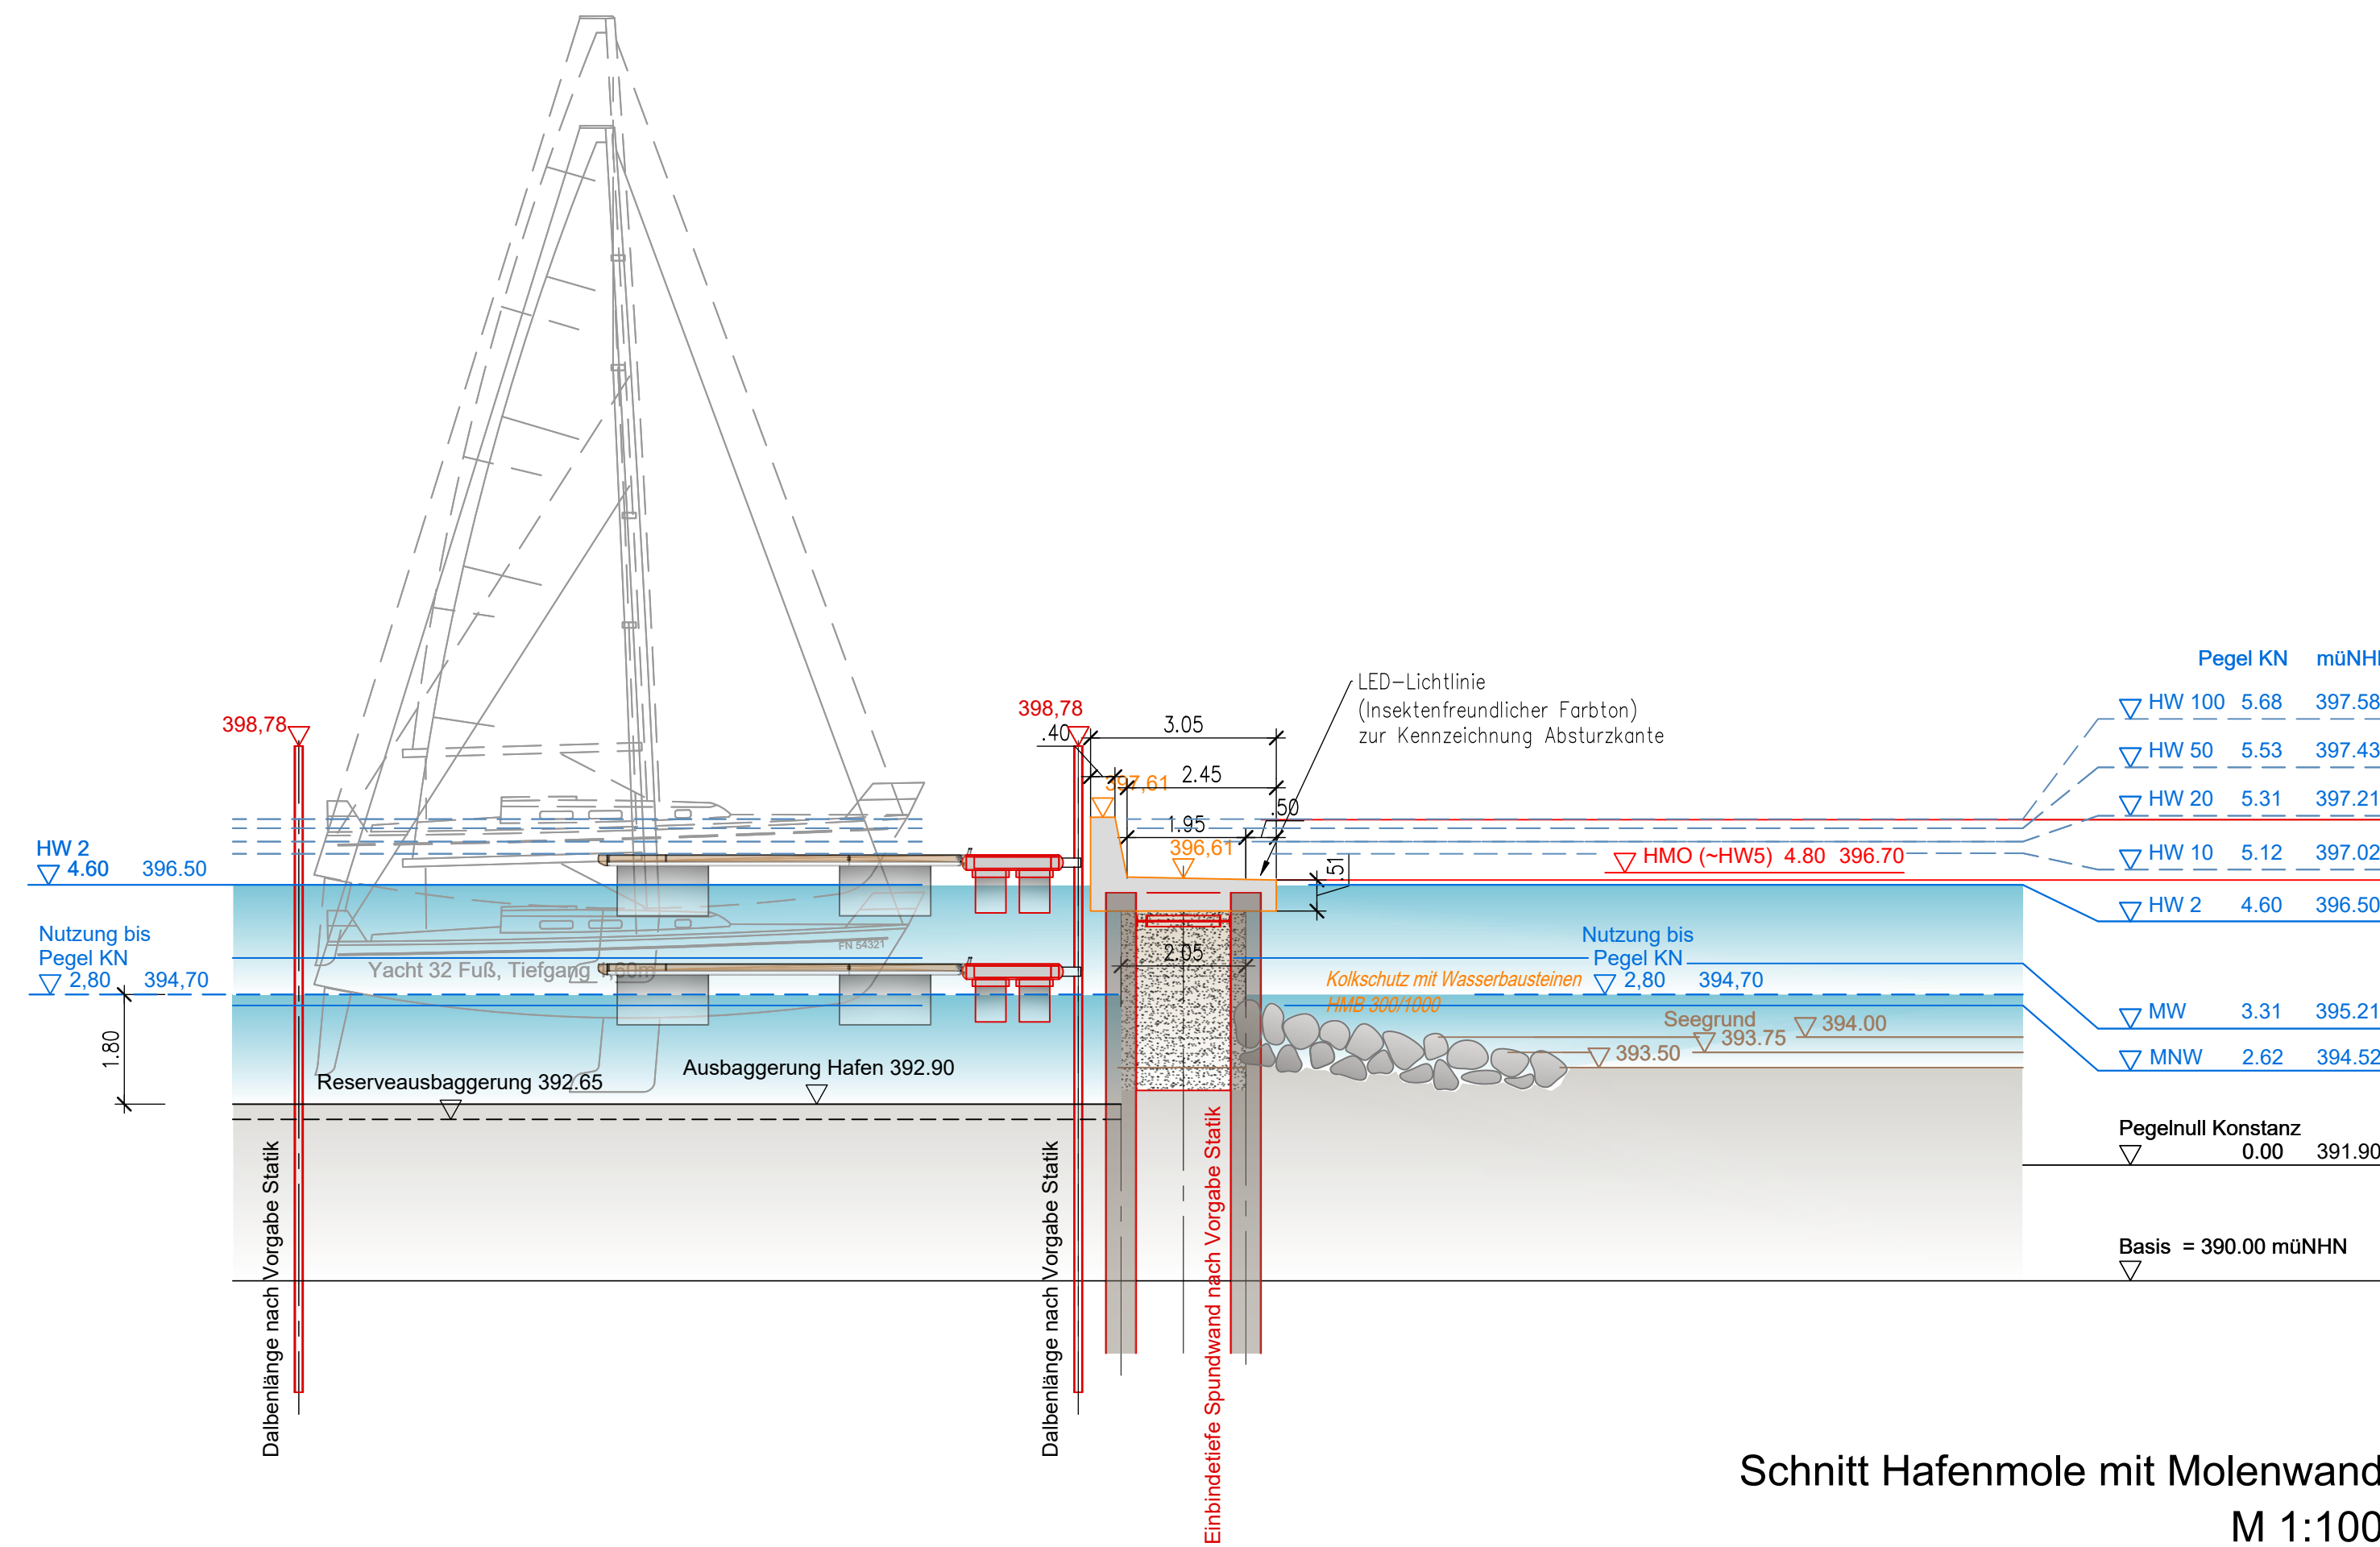

Schnitt Hafenmole mit Molenwand  
M 1:100

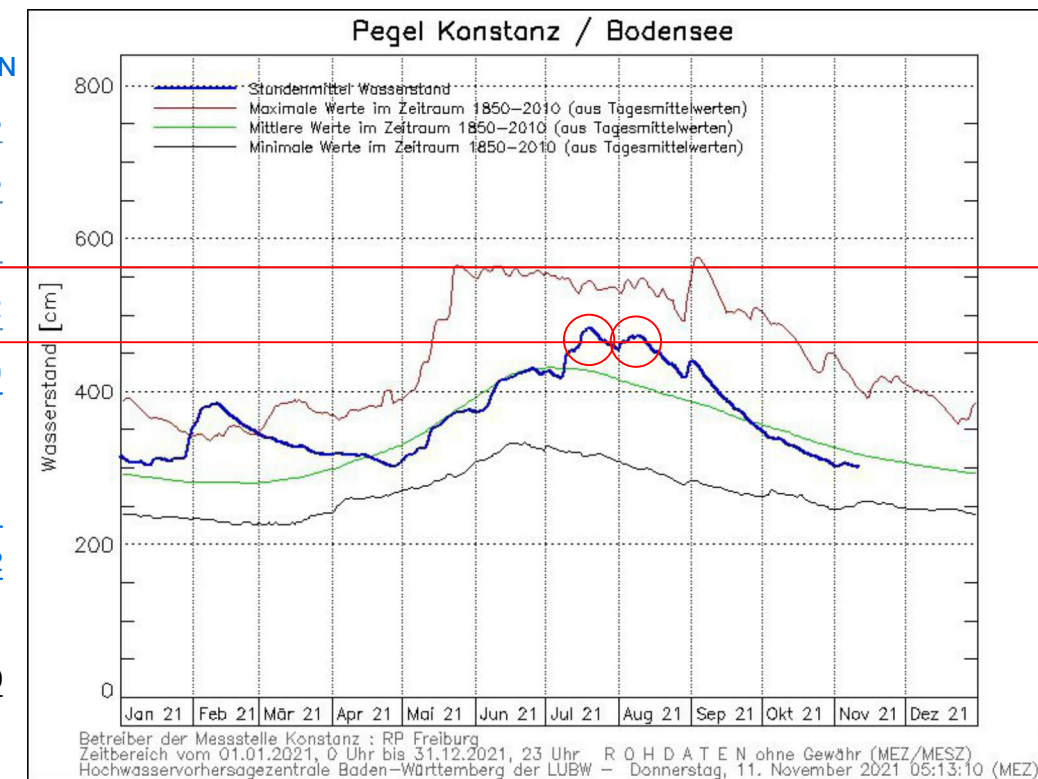

## WASSERRECHTSGESUCH

Auftraggeber:	Gemeinde Hagnau	anerkannt, den
---------------	-----------------	----------------

**Reckmann GmbH**  **Ingenieurbüro**

Wasserwirtschaft • Bauleitplanung  
Tief- und Straßenbau

Gottlieb-Daimler-Straße 21 88696 Owingen

Tel. 0 75 51 / 92 48 - 0  
Fax 0 75 51 / 92 48 - 48

Bauvorhaben:	Erweiterung Westhafen	
	bearb.	Datum
	gez.	Name
Bauteil:	Projektnr.	
	Plangröße	0,36 m²
	Maßstab	1:100
	Datum	12.08.2022
	Anlage	7.2