



Schnitt A-A
M 1:100

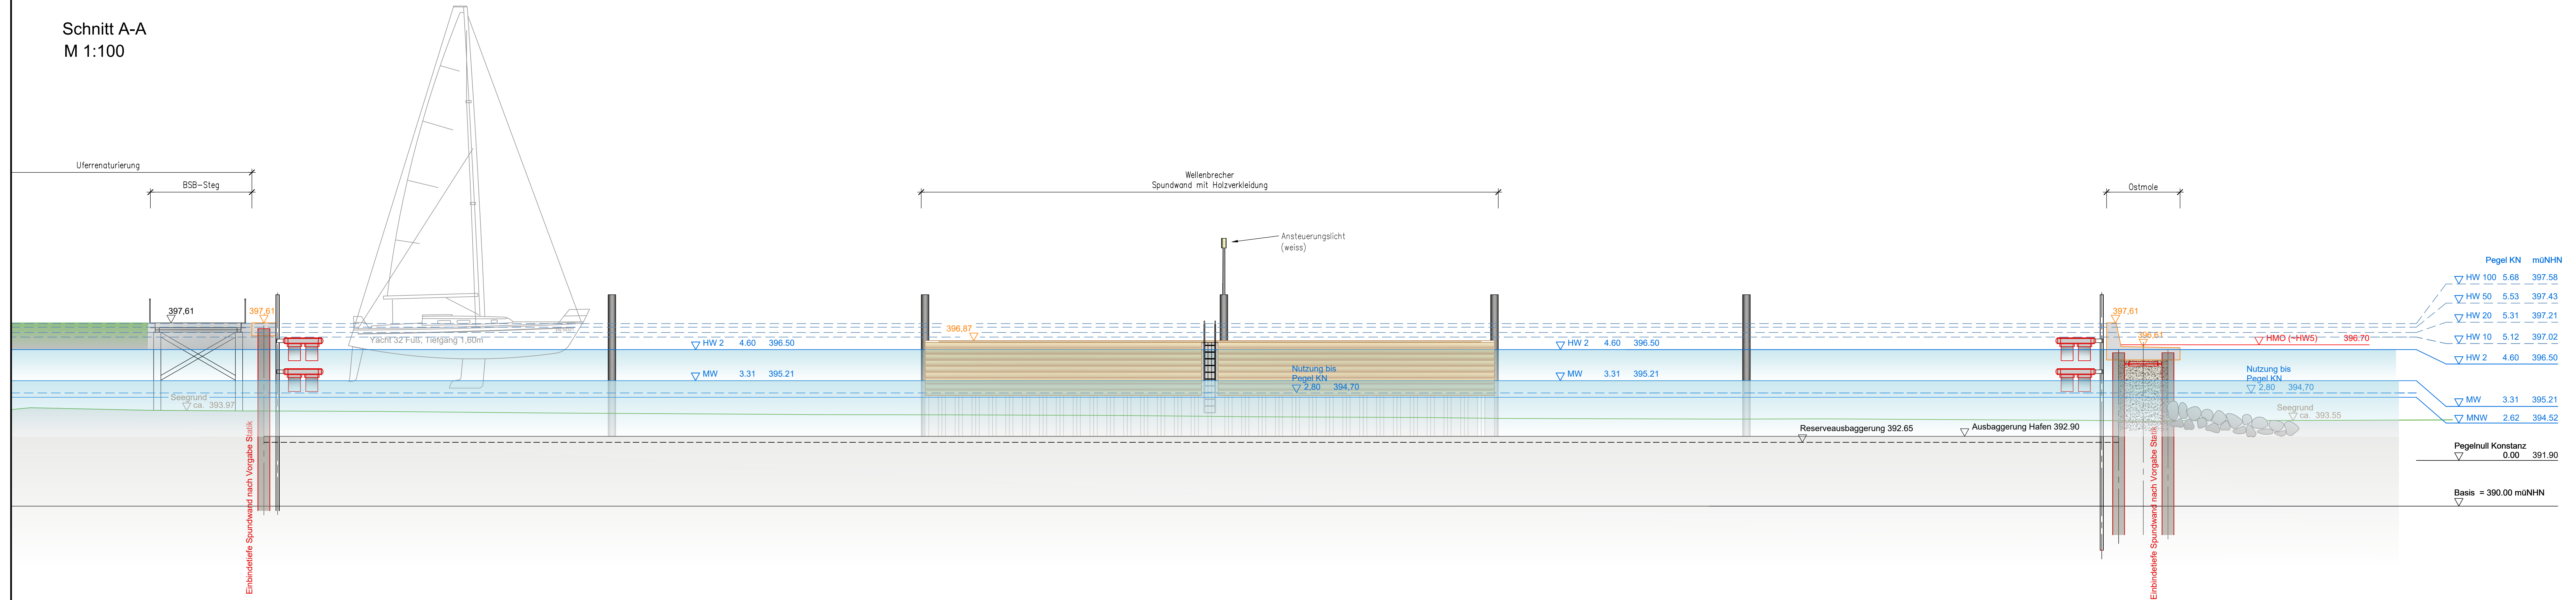

Ansicht Hafeneinfahrt
M 1:100

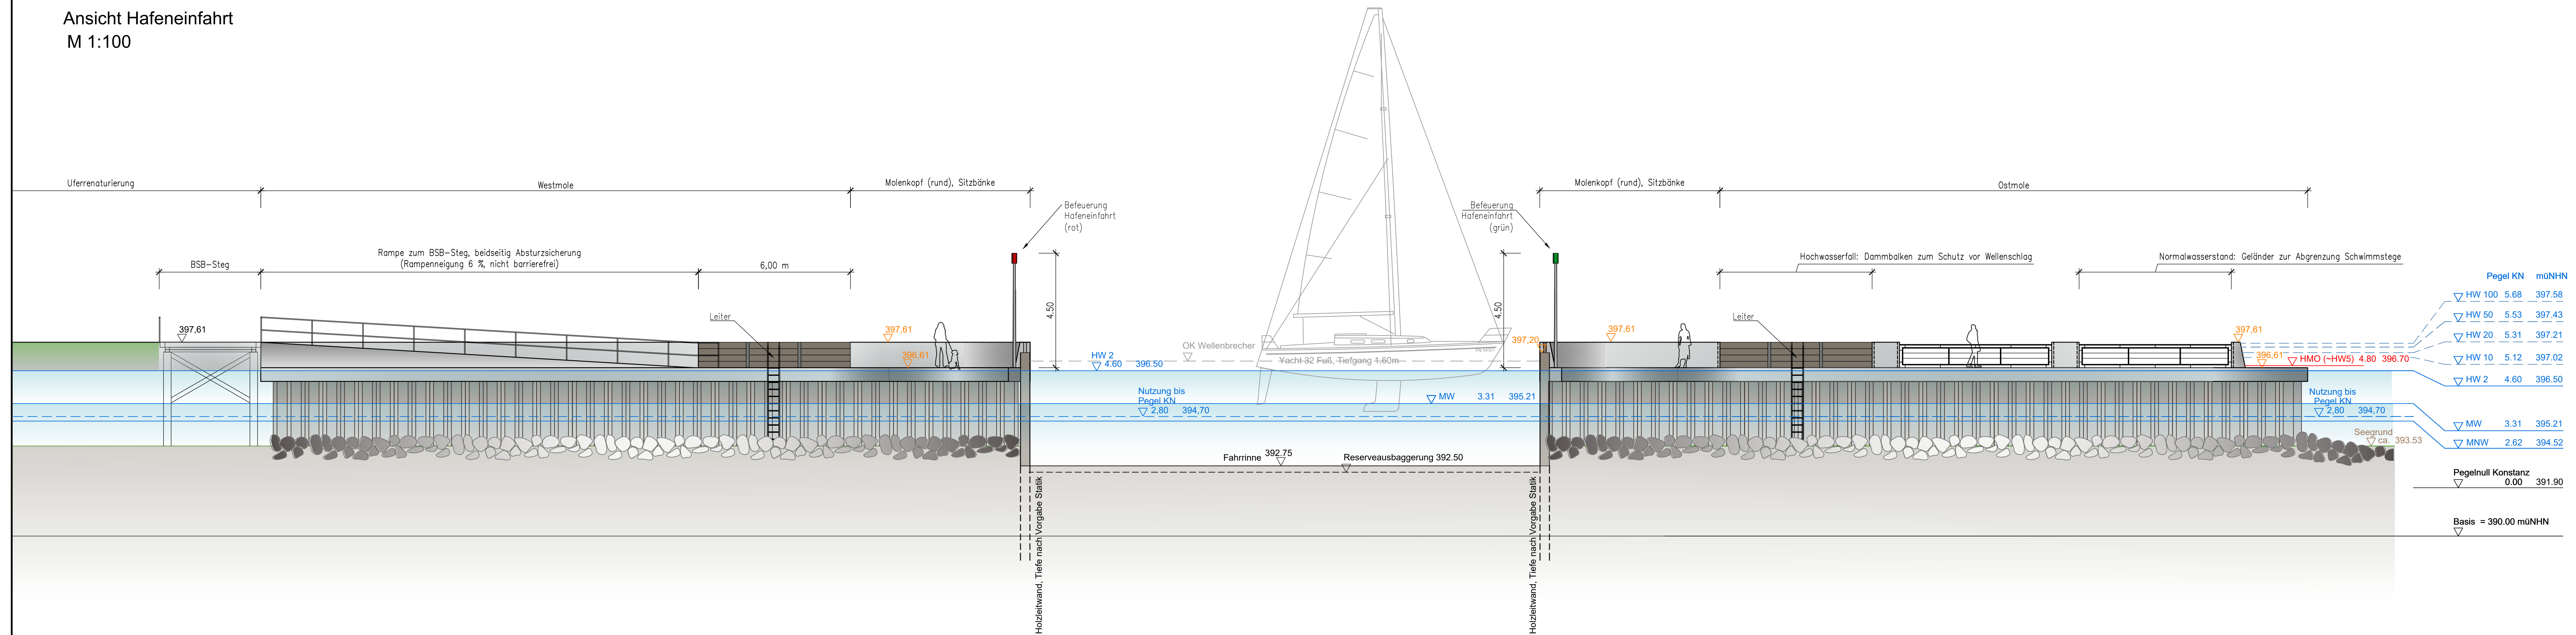

WASSERRECHTSGESUCH

Auftraggeber:	Gemeinde Hagnau	anerkannt, den
---------------	-----------------	----------------

Reckmann GmbH	Ingenieurbüro
Wasserwirtschaft • Bauleitplanung	
Tief- und Straßenbau	
Gottlieb-Daimler-Strasse 21 88696 Owingen	
Tel. 0 75 51 / 92 48 - 0	
Fax 0 75 51 / 92 48 - 48	

Bauvorhaben:	Erweiterung Westhafen	
	bearb.	Aug. 22
	gez.	Aug. 22
Bauteil:	Ansicht Hafeneinfahrt Schnitt A-A - Wasserbau -	
	Plangröße	0,73 m ²
	Maßstab	1:100
Datum		12.08.2022
Anlage		7,4