



Ansicht Slipanlage
M 1:100

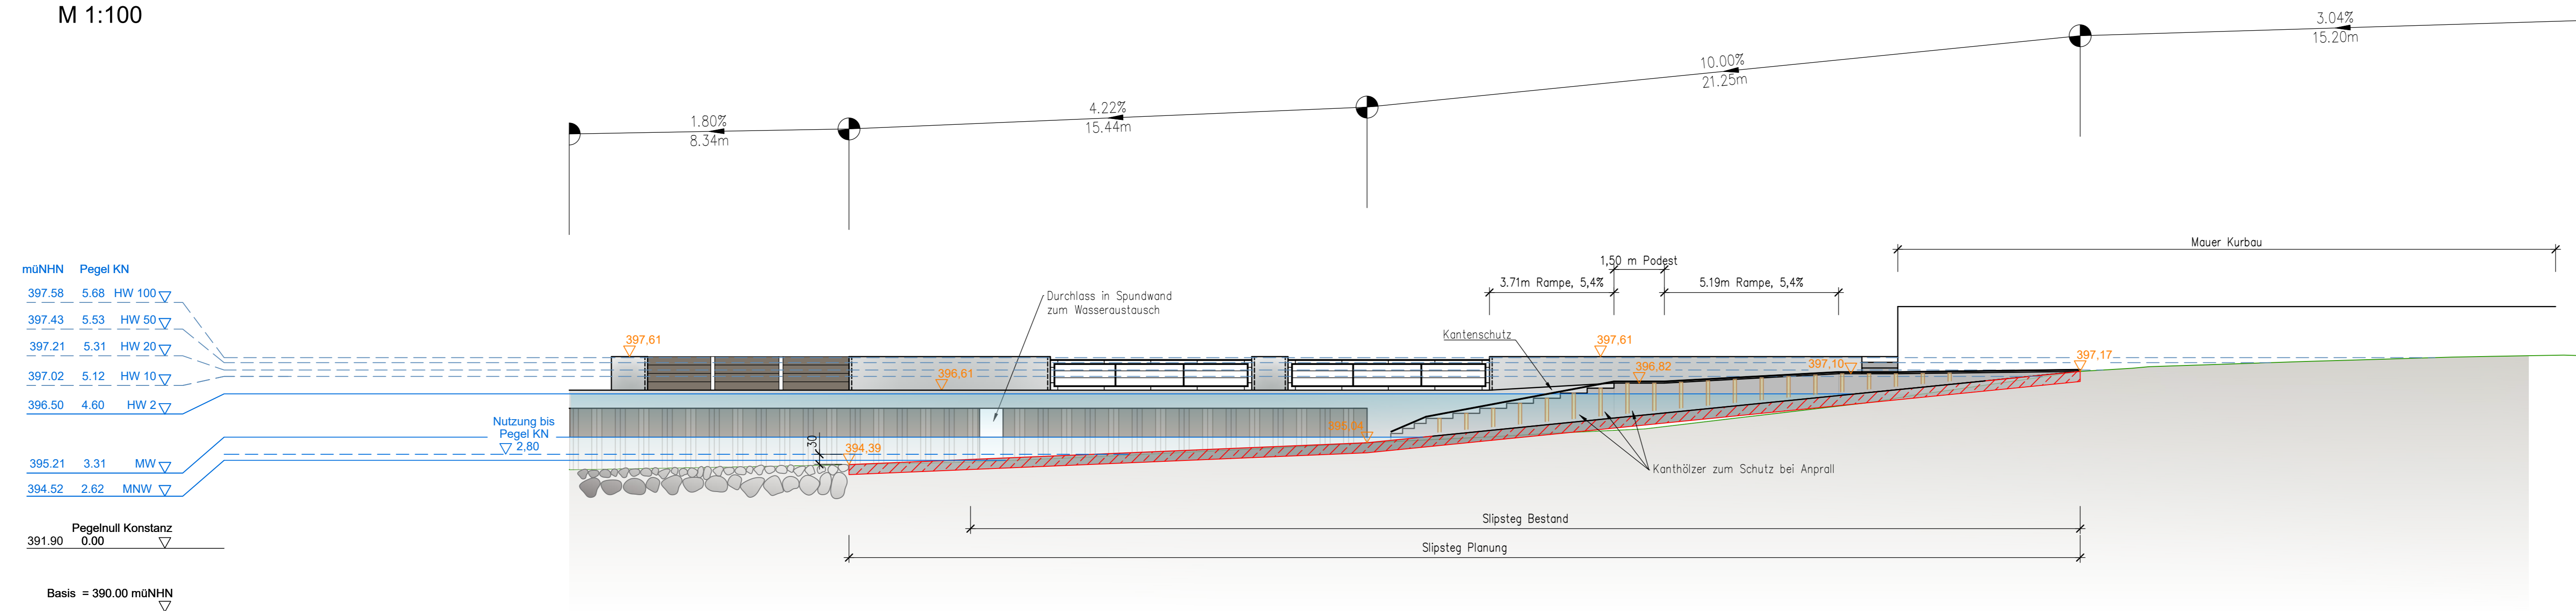

Schnitt B-B
M 1:100

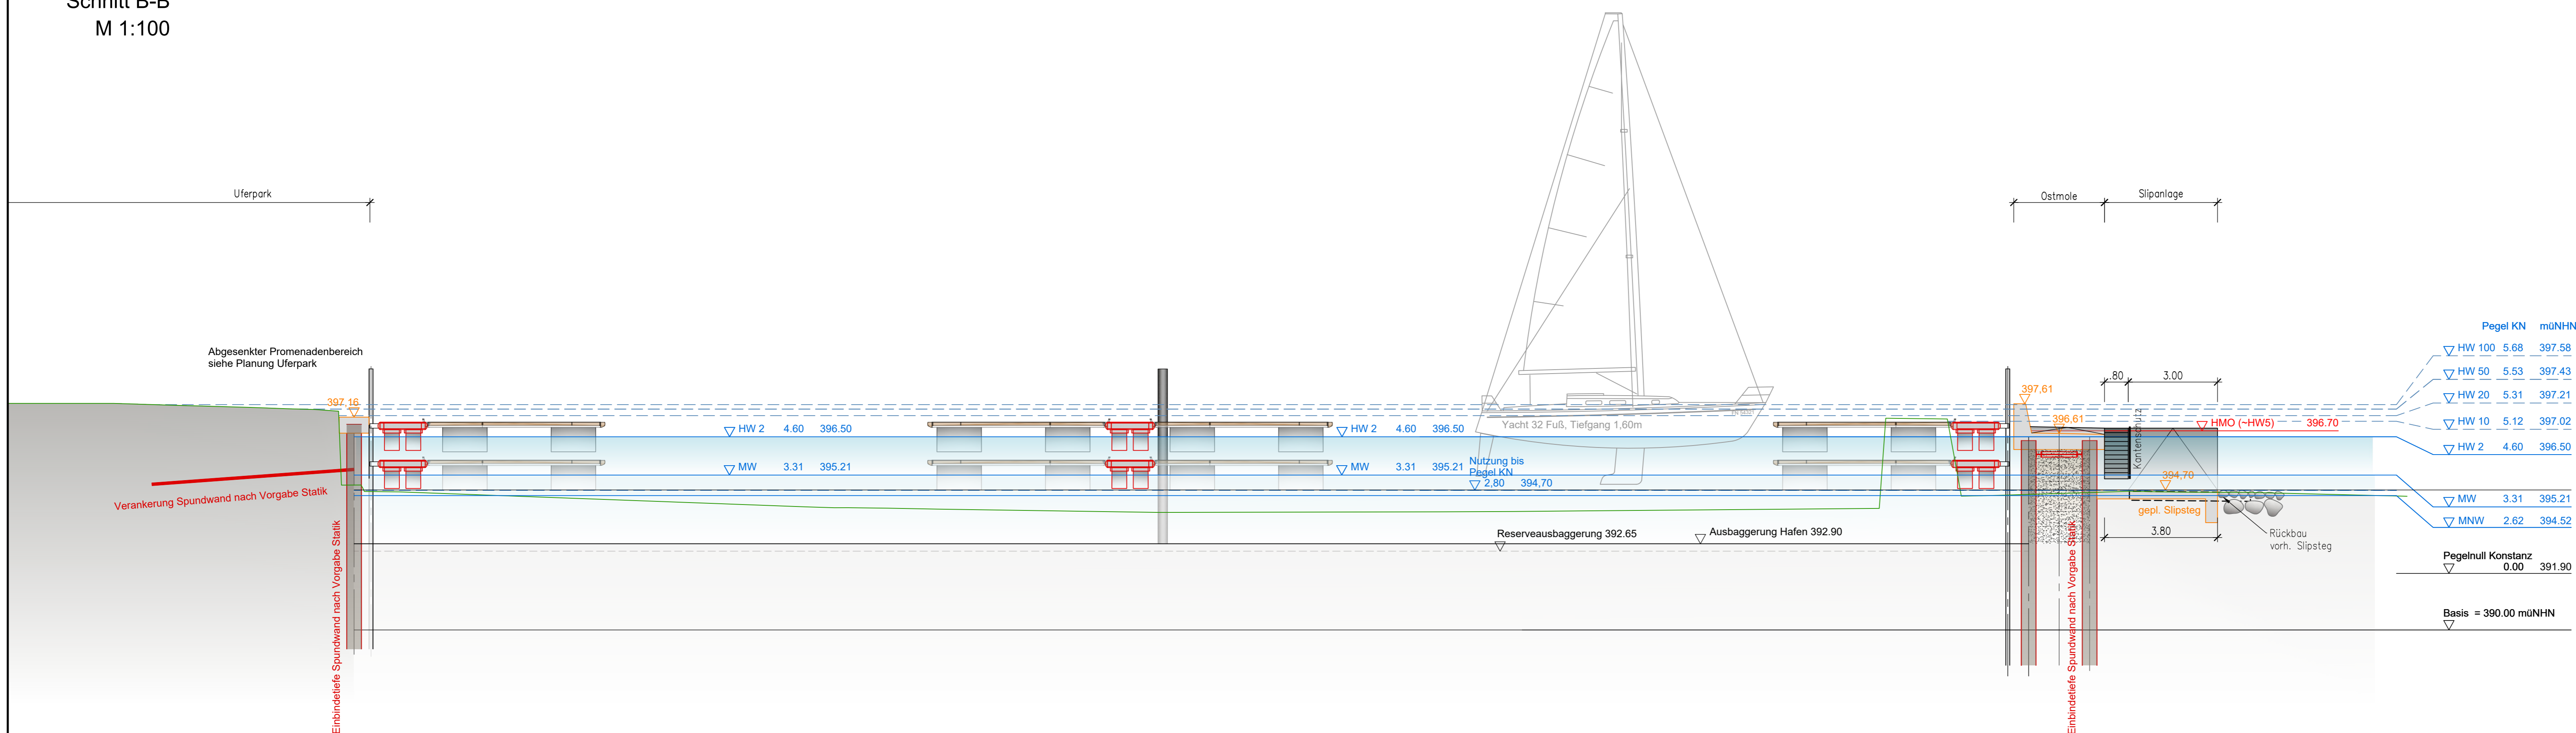

WASSERRECHTSGESUCH

Auftraggeber:	Gemeinde Hagnau	anerkannt, den
---------------	-----------------	----------------

Reckmann GmbH Wasserwirtschaft · Bauleitplanung Tief- und Straßenbau Gottlieb-Daimler-Straße 21 88696 Owingen		 Ingenieurbüro Tel. 0 75 51 / 92 48 - 0 Fax 0 75 51 / 92 48 - 48
Bauvorhaben:	Erweiterung Westhafen	
Bauteil:	Ansicht Slipanlage Schnitt B-B - Wasserbau -	Datum: 12.08.2022 Name: [] Erre: [] Di: [] Fläche: 0,66 m² Maßstab: 1:100 Anlage: 7.5