



Schnitt C-C  
M 1:100

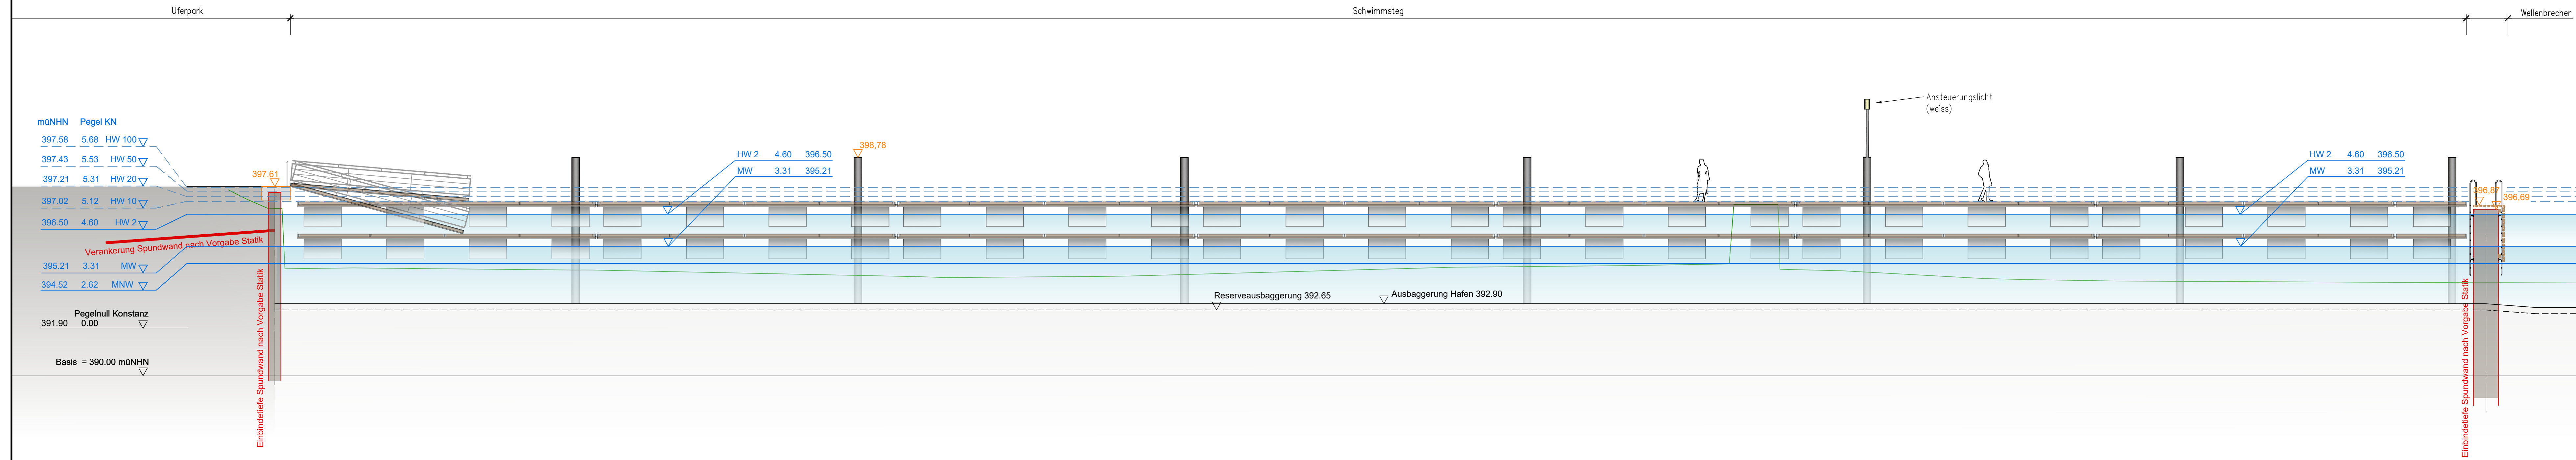

Schnitt C-C  
M 1:100

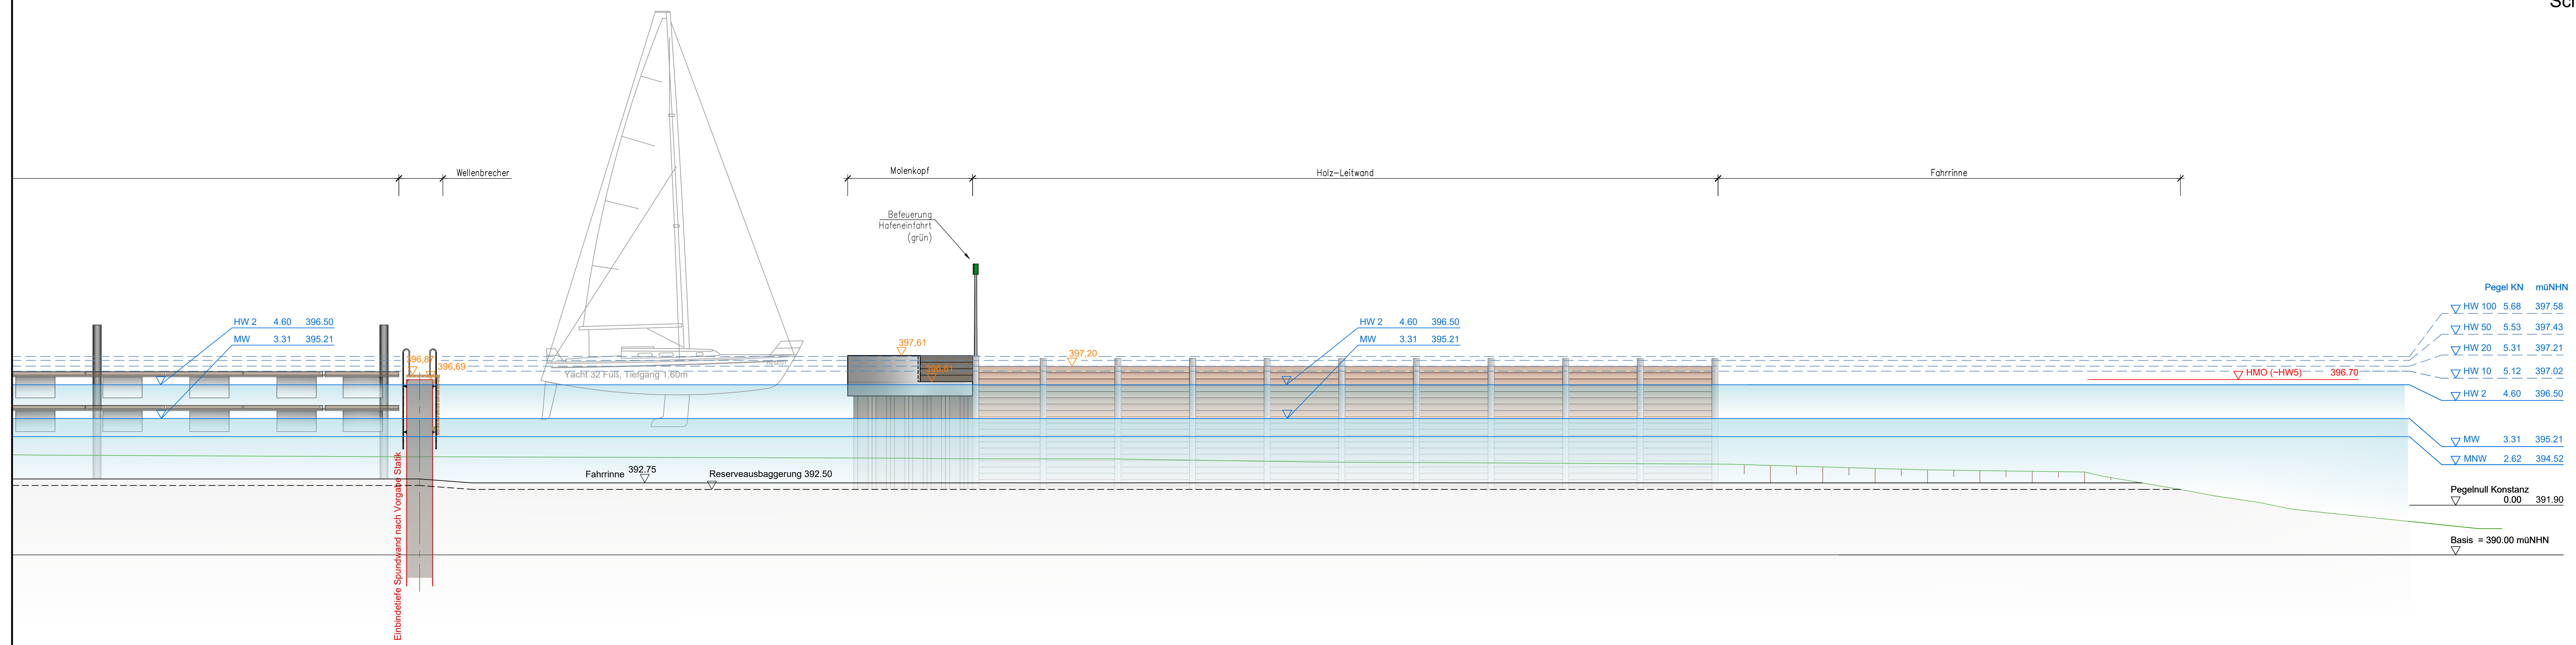

WASSERRECHTSGESUCH

Auftraggeber:	Gemeinde Hagnau	anerkannt, den
---------------	-----------------	----------------

**Reckmann GmbH**  **Ingenieurbüro**  
 Wasserwirtschaft • Bauleitplanung  
 Tief- und Straßenbau  
 Gottlieb-Daimler-Straße 21 88696 Owingen  
 Tel. 0 75 51 / 92 48 - 0  
 Fax 0 75 51 / 92 48 - 48

Bauprojekt:	Erweiterung Westhafen	Datum	Name
Baufeld:	Ansicht Schnitt C-C - Wasserbau -	bearb.	Aug. 22 ERe/Di
		gez.	Aug. 22 Di
		gepr.	
Projekt:	Plangröße 0,73 m² Maßstab 1:100 Datum 12.08.2022 Anlage 7,6	Projektr.	